


**Begane grond**  
(Appartement 02, study)

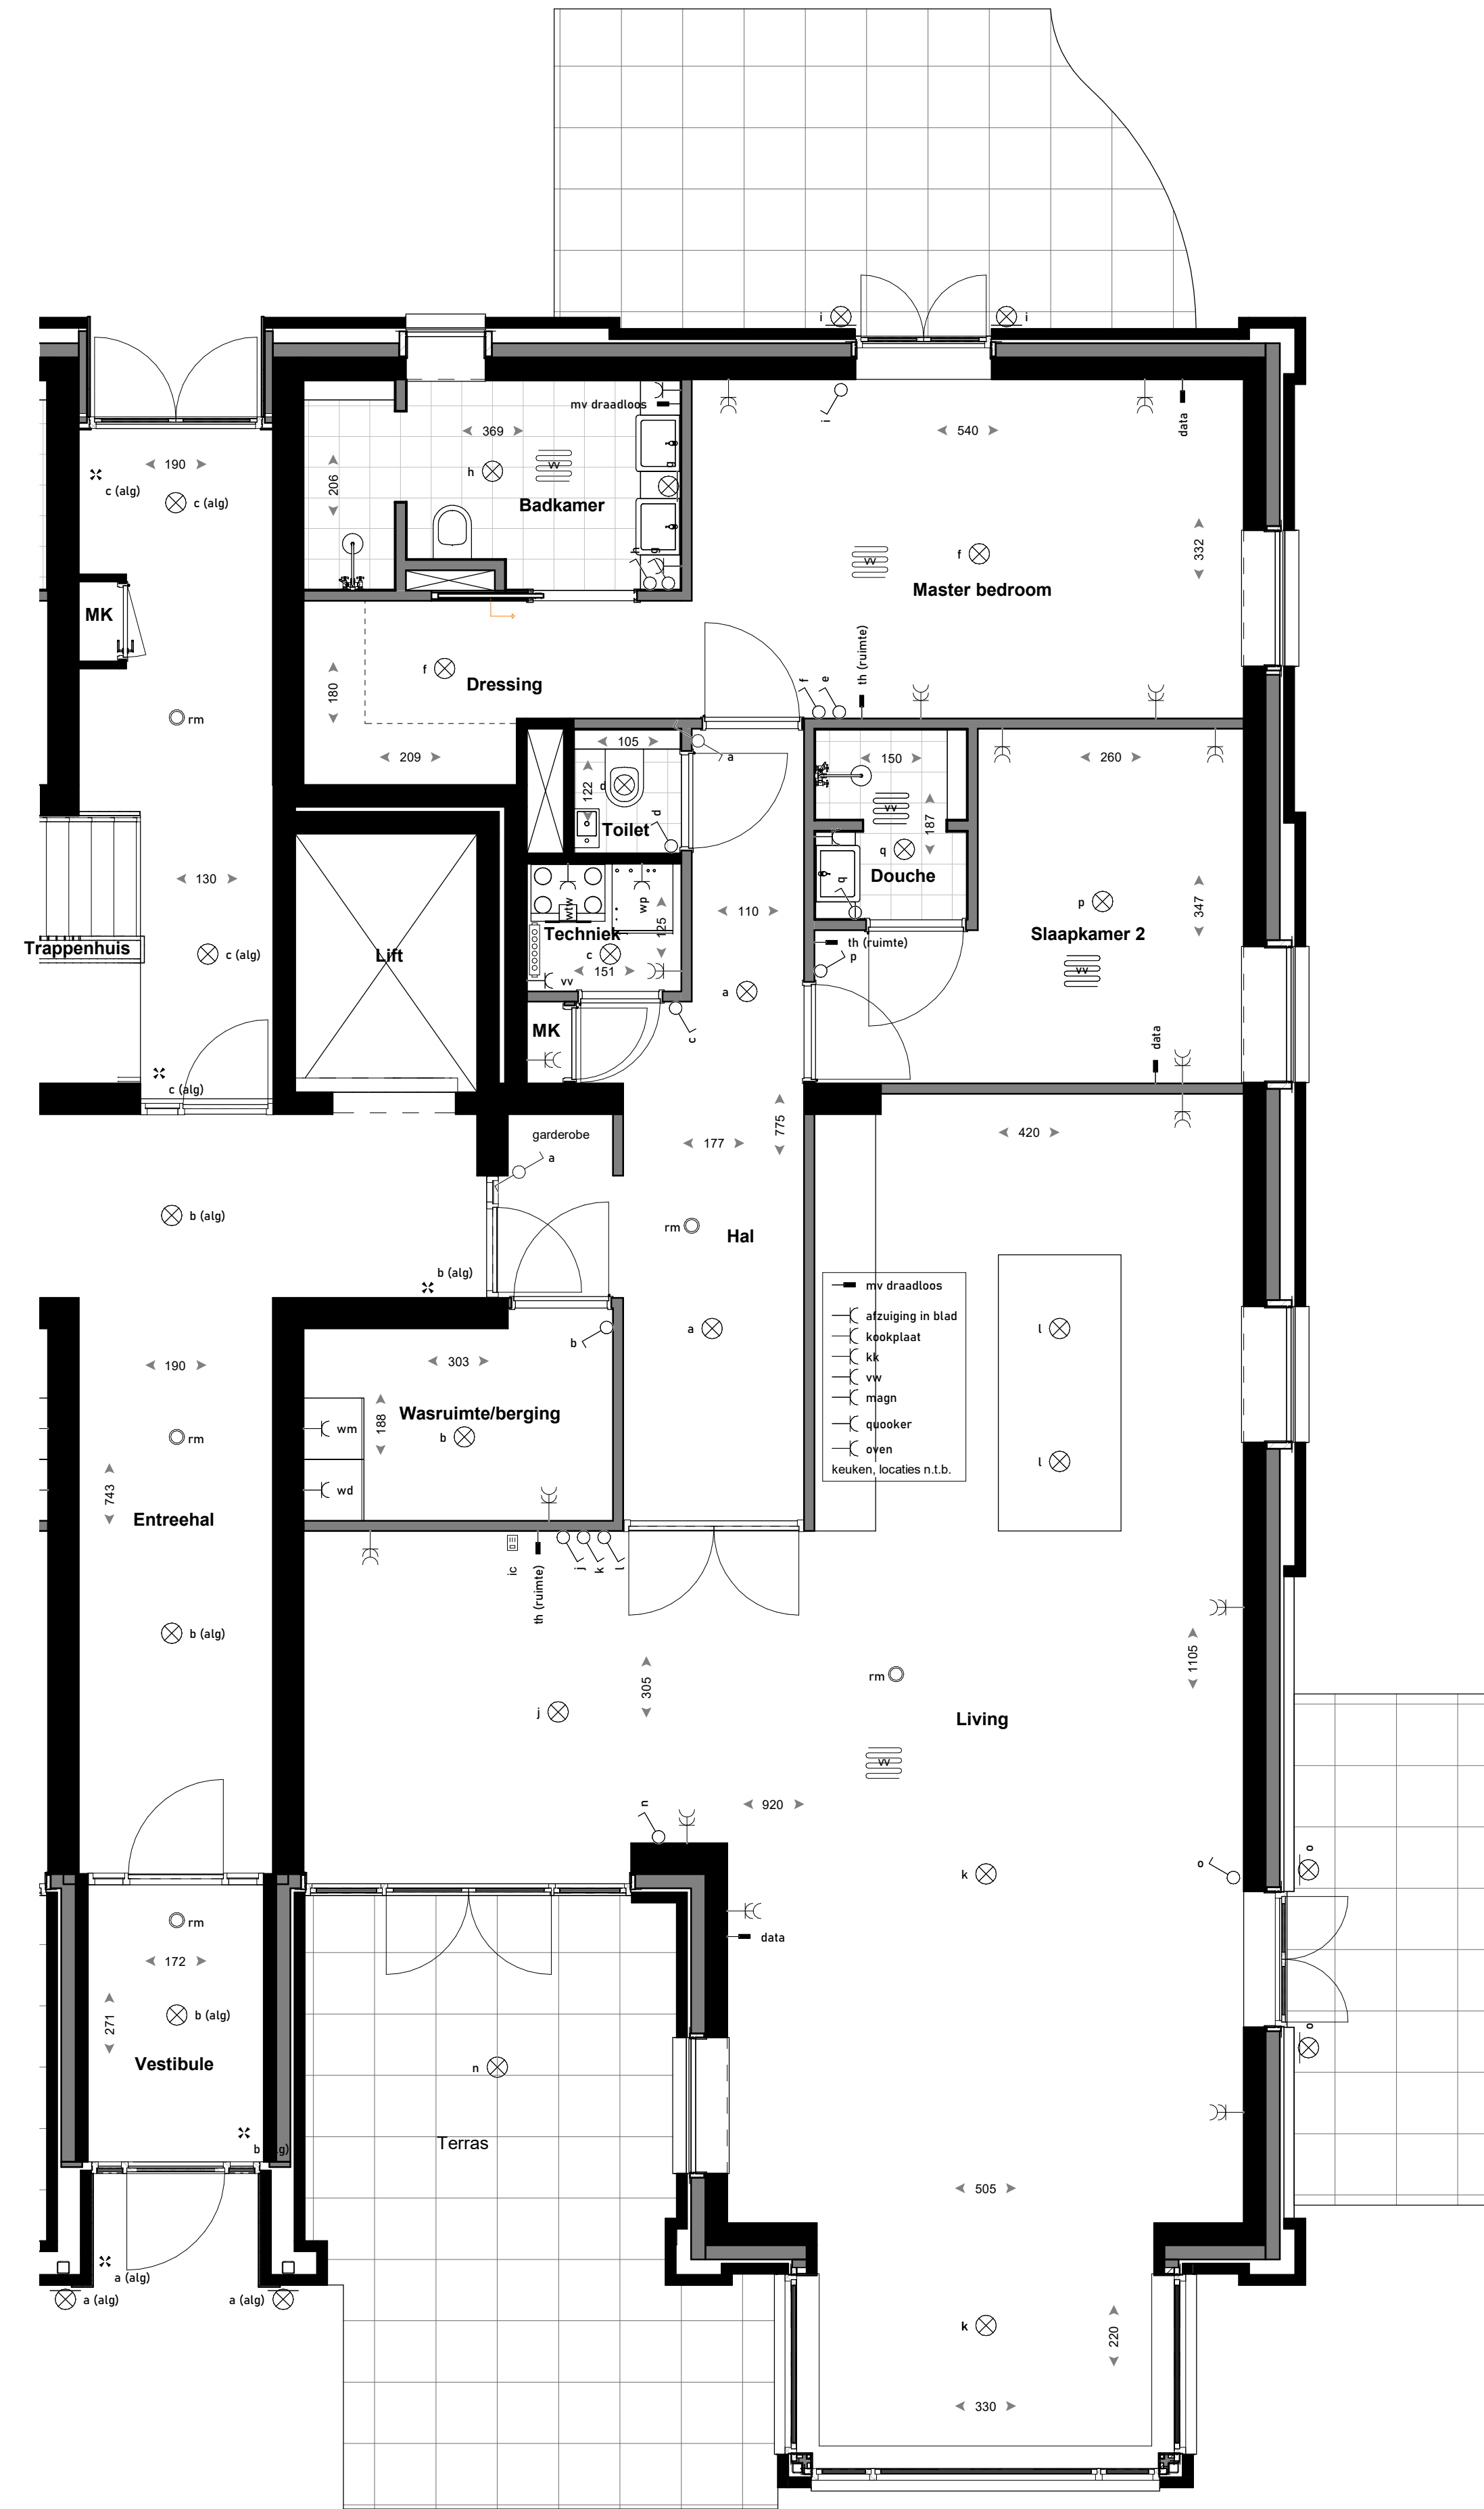

**Begane grond**  
(Appartement 02, slaapkamer 2 met doucheruimte)

**RENVOOI**

- enkelepolige schakelaar
  - wieselschakelaar
  - bewegingsmelder
  - bediening mechanische ventilatie
  - rookmelder
  - plafondlichtpunt
  - wandlichtpunt
  - mechanische ventilatie (positie indicatief)
  - enkele wandcontactloos geaard
  - dubbele wandcontactloos geaard
  - aansluitpunt verdeler vloerverwarming
  - aansluitpunt mechanische ventilatie
  - aansluitpunt warmtepomp installatie
  - aansluitpunt wasmachine
  - aansluitpunt droger
  - aansluitpunt oven
  - aansluitpunt magnetron
  - aansluitpunt vaatwasser
  - aansluitpunt koelkast
  - aansluitpunt kooktoestel
  - aansluitpunt afzuiging (recirculatie)
  - aansluitpunt omvormer PV-panelen
  - aansluitpunt omvormer PV-panelen
  - aansluitpunt TEL / CAI / DATA
  - aansluitpunt ruimtethermostaat 1800+
  - beldrucker
  - bel
  - videfoon verbinding
  - verdeler verwarming (indicatief)
  - ruimte v.v. vloerverwarming
  - buitenkraan
  - hemelwaterafvoer
  - opstelplaats wasmachine / wasdroger
- kleine wijzigingen voorbehouden
  - aan de maatvoering kunnen geen rechten worden ontleend
  - maatvoering betreft circa maten en is aangegeven in centimeter
  - elektrische aansluitingen, keukenopstelling, ventilatiepunten en rookmelders zijn indicatief aangegeven
  - wood-data 30 cm speel / schakelaars 105 cm +peel
  - ic en th +/- 160 cm +peel
  - het is mogelijk dat niet alle symbolen van toepassing zijn op uw woningtype
  - maatvoering bij hellende daken tot 150 cm lijn (hoogte)
- metselwerk
  - lichte scheidingswand
  - kalkzandsteen
  - isolatie
  - vloertegels indicatief

**CONCEPT**

maten in cm

**SYMPHONY**  
ESTATES

Architect:  
**Omni Architecten BV**

Aannemer:

Project: 6 appartementen Villa de Linde Kerkstraat Leende

Titel: Plattegronden Appartement 02	Schaal: 1:50	Gewijzigd:	Formaat: A1	Bladnr.: <b>VK-App2-02</b>
Get.: RW		a.		
Datum: 22-11-2021		b.		