


Eerste verdieping

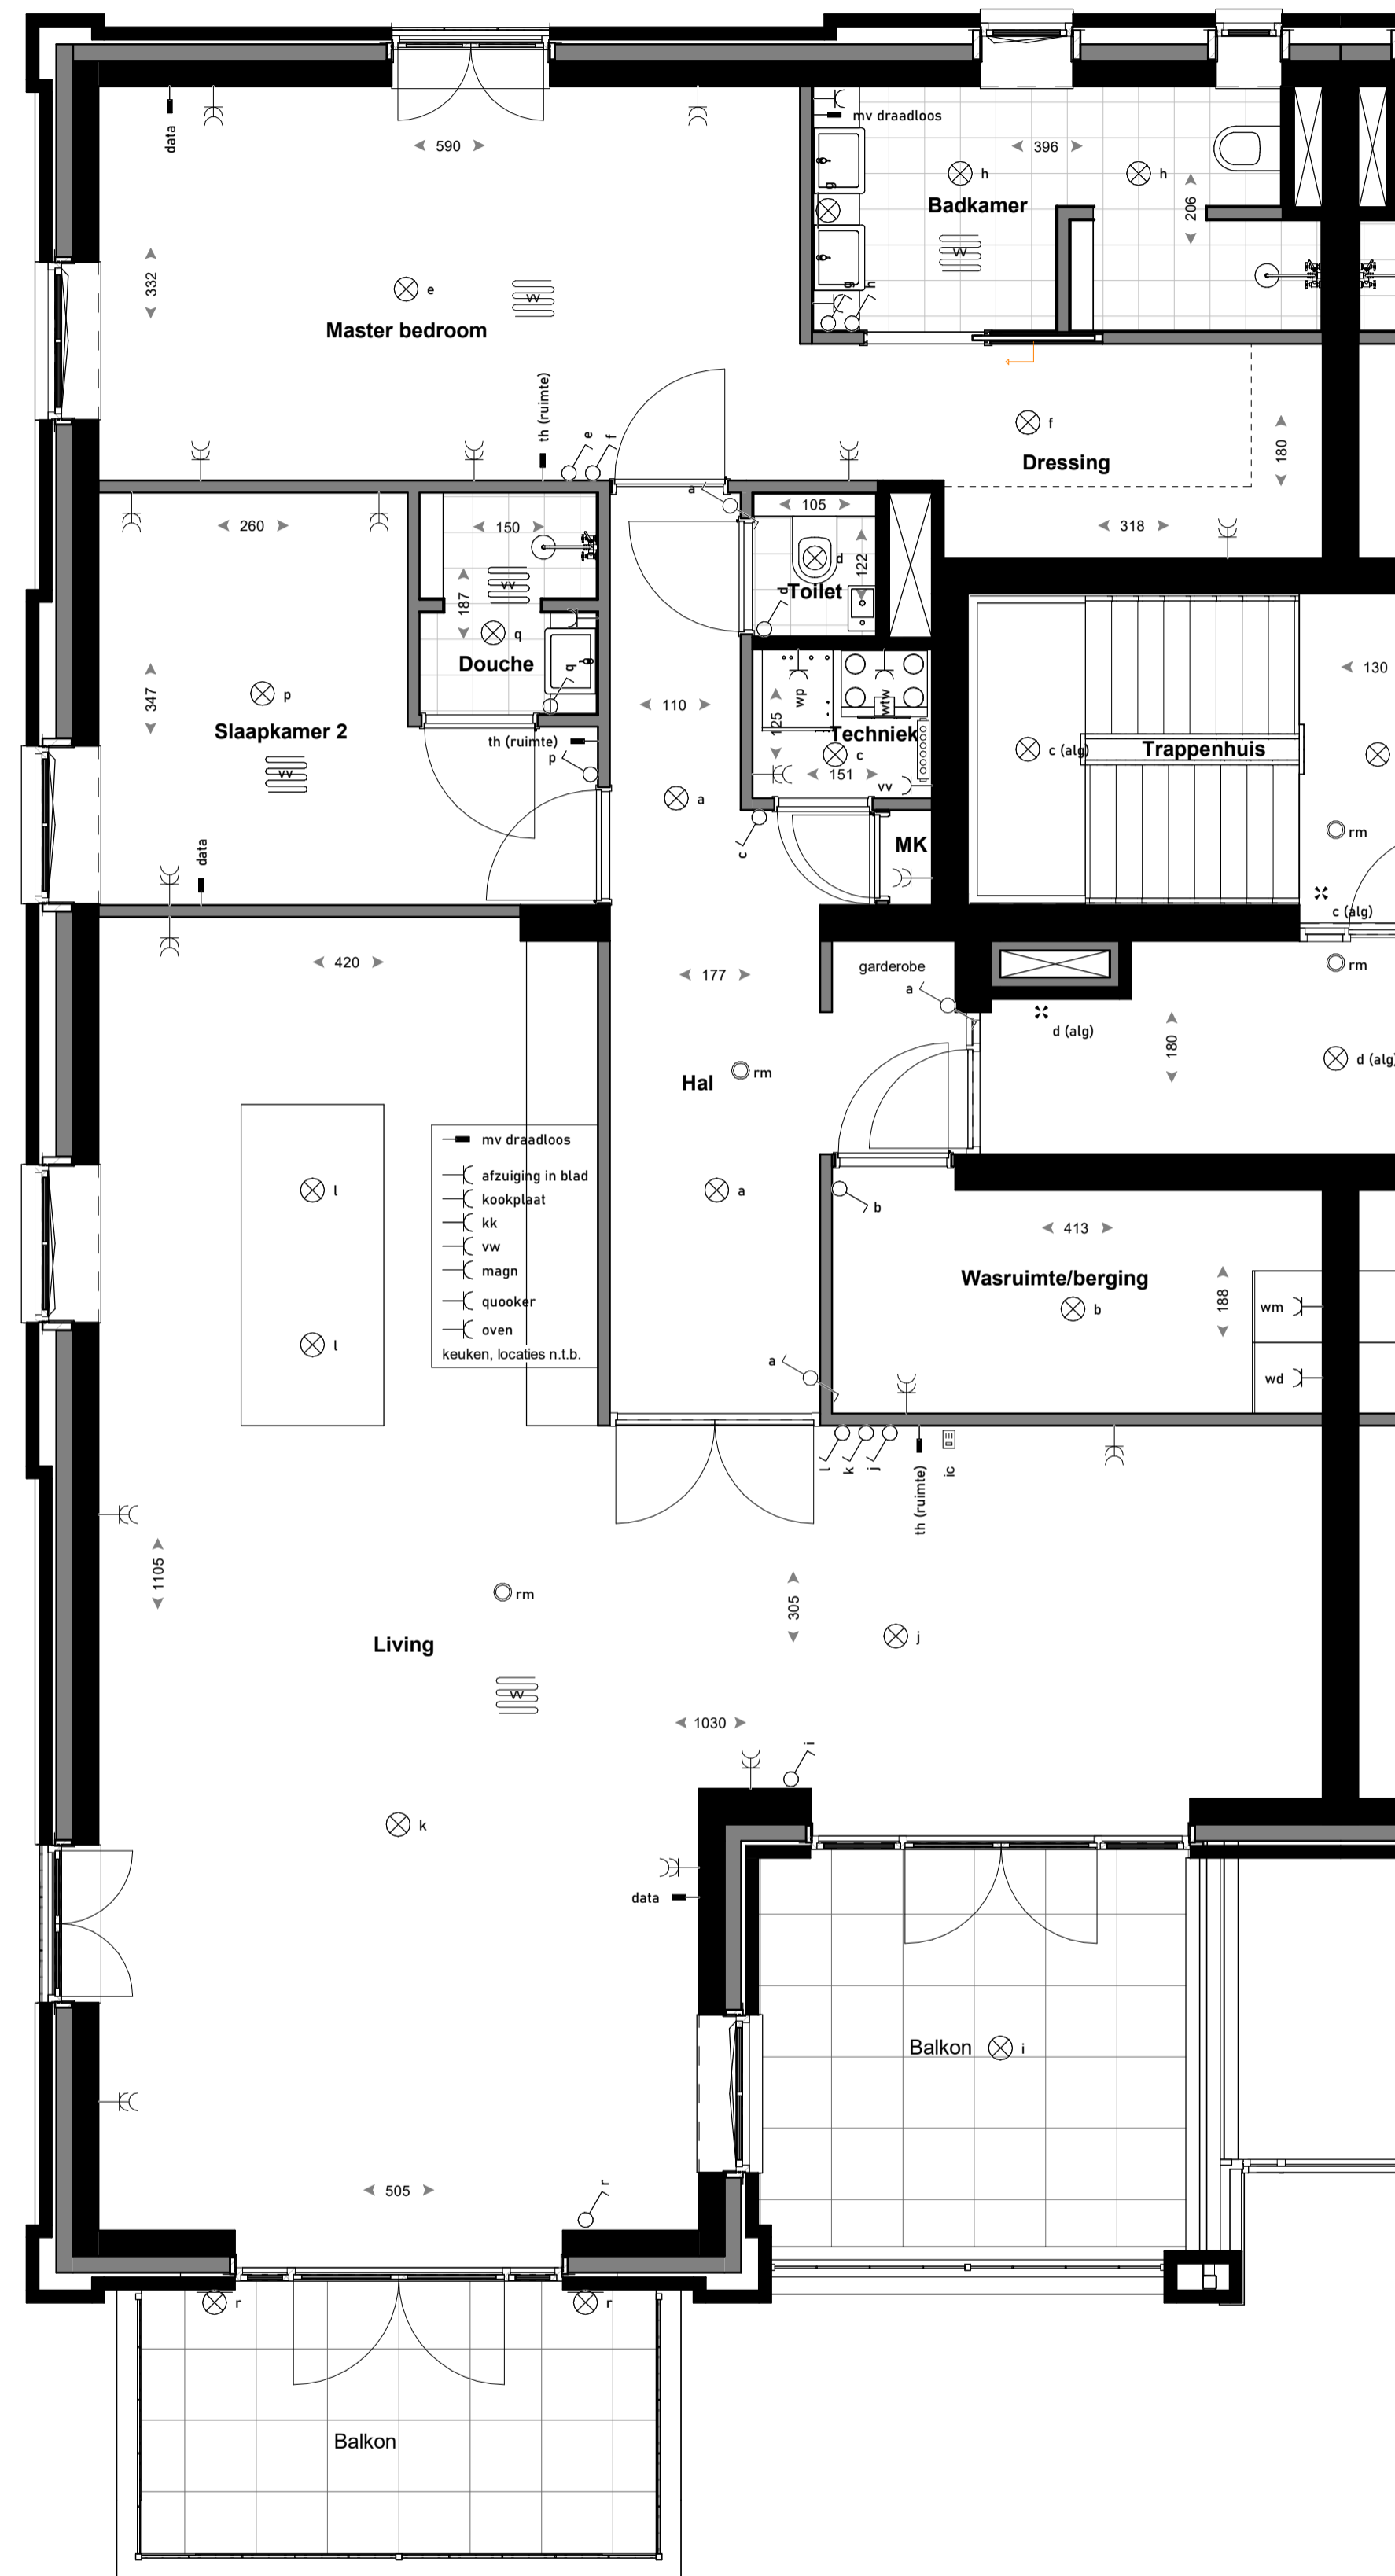

Eerste verdieping

RENVOOI

- enkelepolige schakelaar
 - wisselschakelaar
 - bewegingsmelder
 - bediening mechanische ventilatie
 - rookmelder
 - plafondlichtpunt
 - wandlichtpunt
 - mechanische ventilatie (postie indicatief)
 - enkele wandcontactdoos geaard
 - dubbele wandcontactdoos geaard
 - aansluitpunt vloerverwarming
 - aansluitpunt mechanische ventilatie
 - aansluitpunt warmtepomp installatie
 - aansluitpunt wasmachine
 - aansluitpunt droger
 - aansluitpunt oven
 - aansluitpunt magnetron
 - aansluitpunt vaatwasser
 - aansluitpunt koelkast
 - aansluitpunt kooktoestel
 - aansluitpunt afzuiging (recirculatie)
 - aansluitpunt omvormer PV-panelen
 - aansluitpunt omvormer PV-panelen
 - aansluitpunt TEL / CAI / DATA
 - aansluitpunt ruimtethermostaat 1800+
 - bedrukker
 - bet
 - videofoon verbinding
 - verdelersymbol (indicatief)
 - ruimte v.v. vloerverwarming
 - buitenkraan
 - hemelwaterafvoer
 - opstelplaats wasmachine / wasdroger
- maten in cm
- metselwerk
 - lichte scheidingswand
 - kalkzandsteen
 - isolatie
 - vloertegels indicatief
- kleine wijzigingen voorbehouden
 - aan de maatschouwing kunnen geen rechten worden ontleend
 - maatvoering betreft circa maten en is aangegeven in centimeter
 - elektra aansluitingen, keukenopstelling, ventilatiepunten en rookmelders zijn indicatief aangegeven
 - wood-data 90 cm speel / schakelaars 105 cm + peil
 - ic en th +/- 160 cm + peil
 - het is mogelijk dat niet alle symbolen van toepassing zijn op uw woningtype
 - maatvoering bij hellende daken tot 150 cm lijn (hoogte)

CONCEPT

		Architect: Omni Architecten BV Aannemer:
Project: 6 appartementen Villa de Linde Kerkstraat Leende		
Titel: Plattegronden Appartement 03 Gel.: RW Datum: 22-11-2021	Schaal: 1:50 a. b.	Gewijzigd: Formaat: A1 Bladnr.: VK-App3-02