


Eerste verdieping

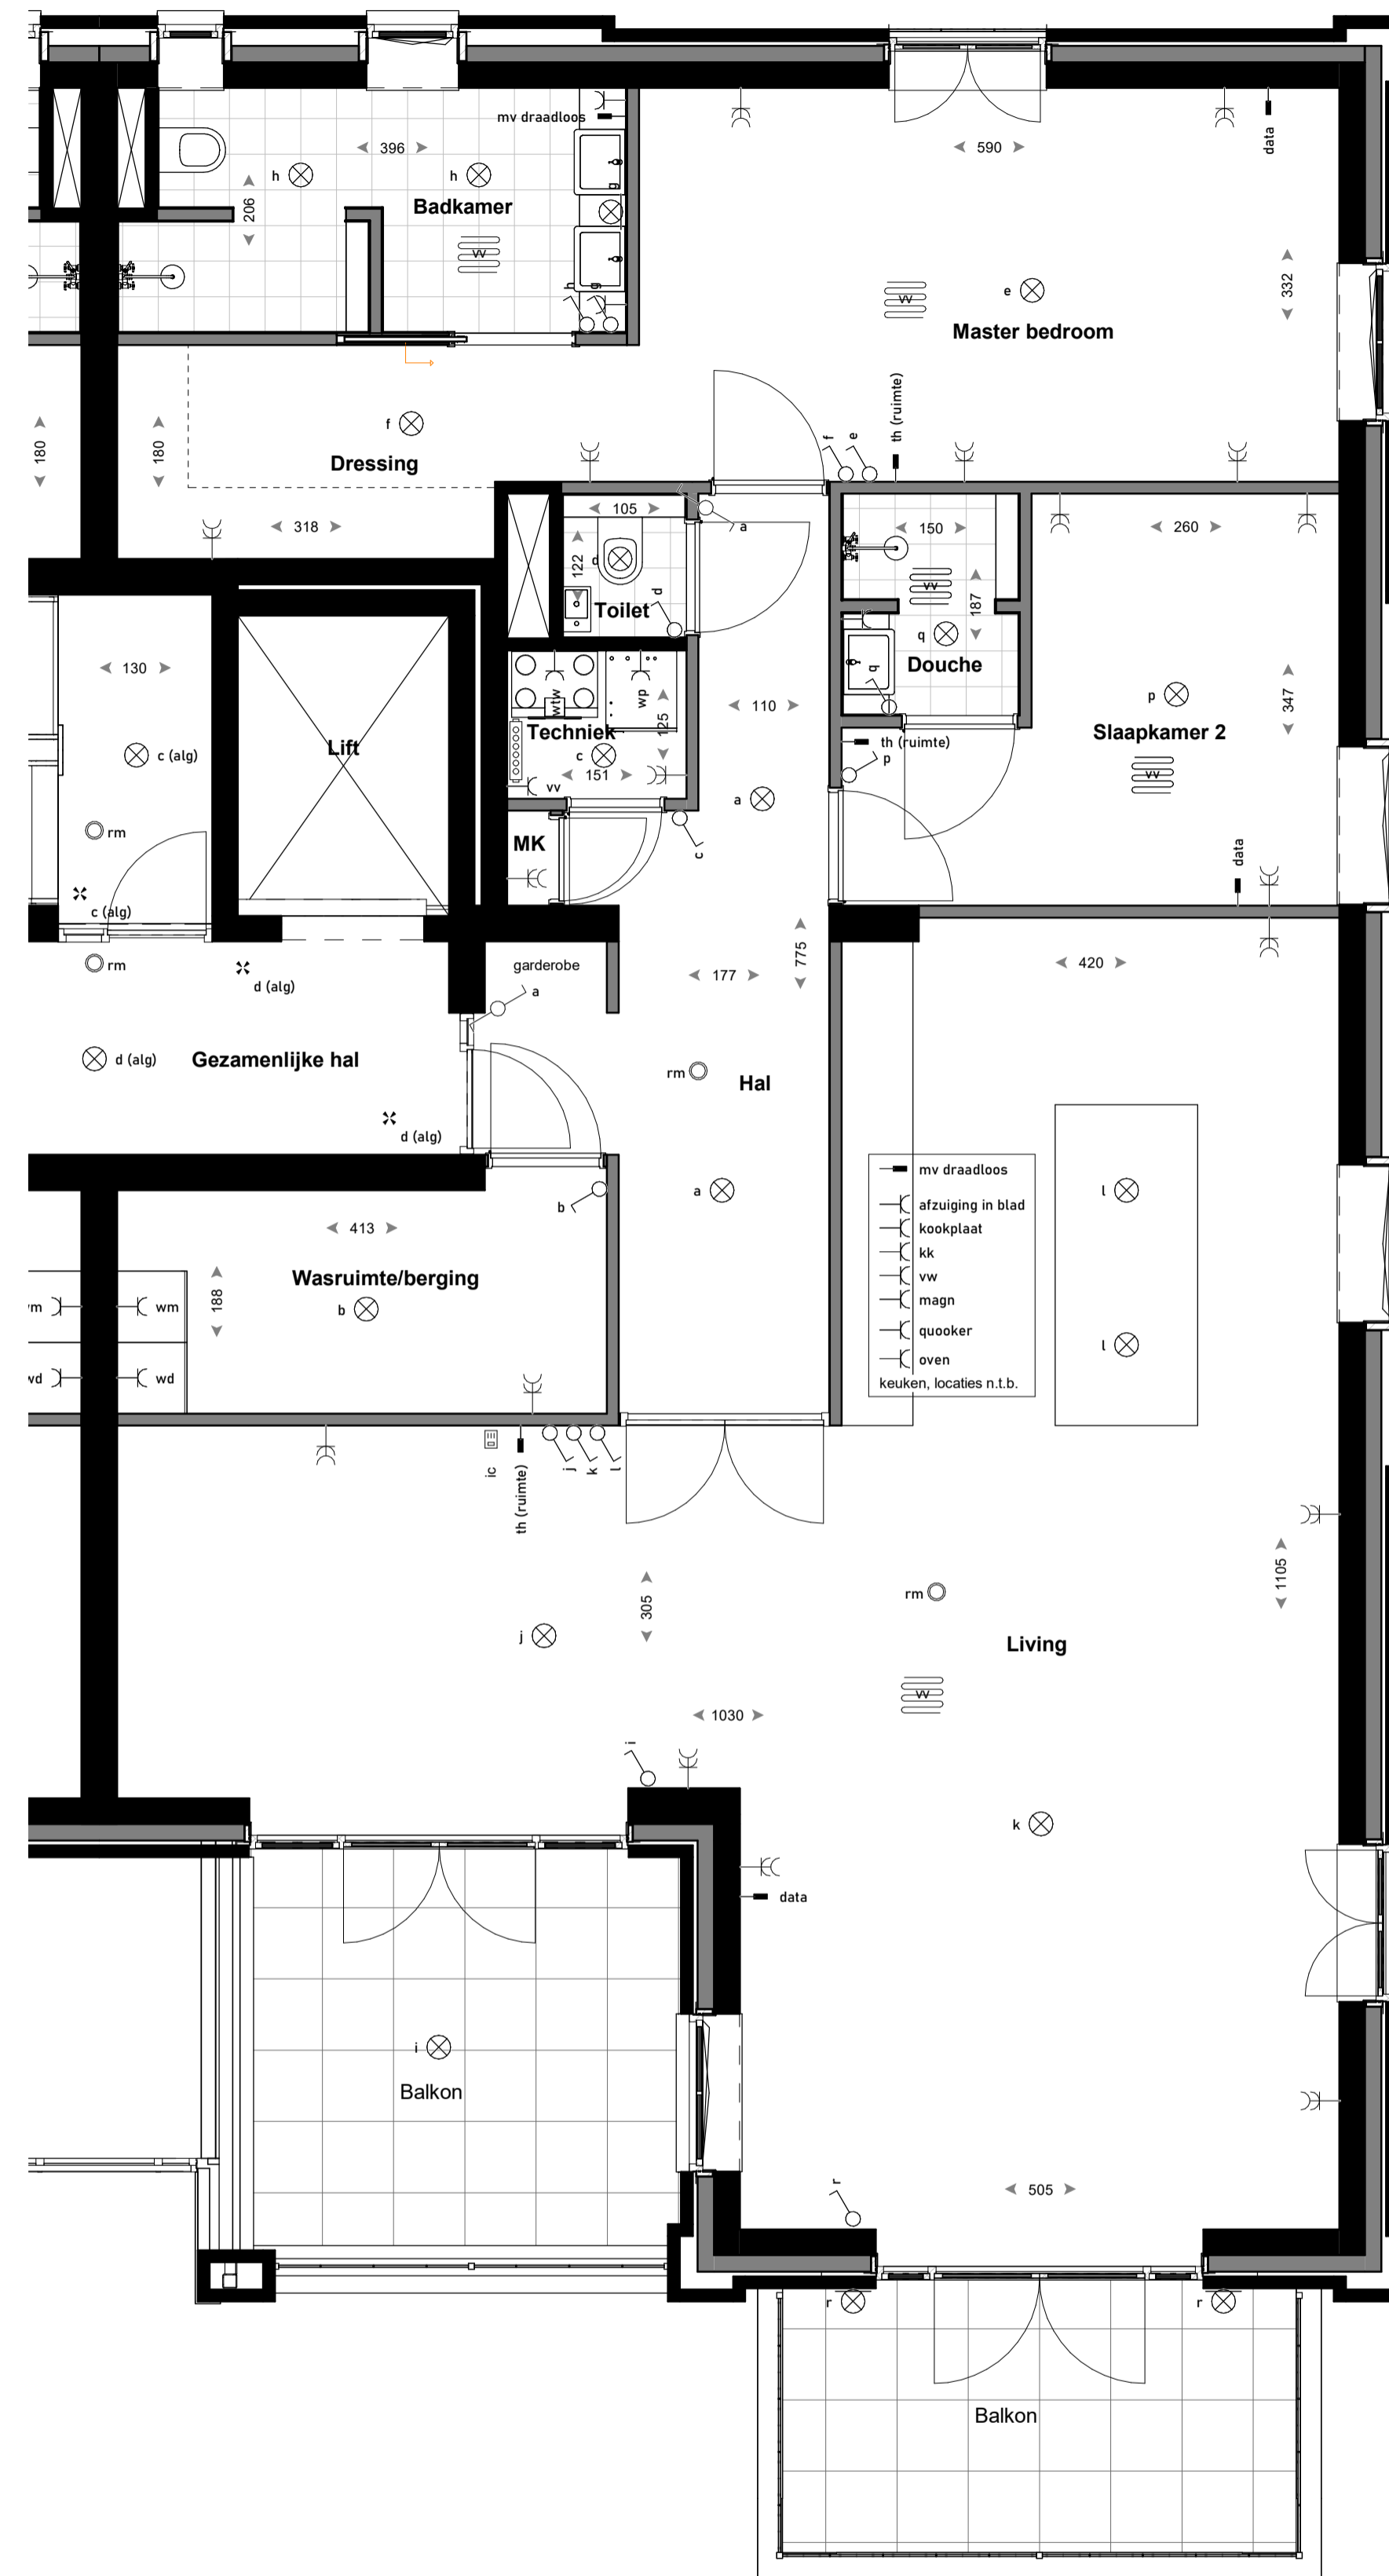

Eerste verdieping

RENVOOI

- enkelpolige schakelaar
- wisselschakelaar
- bewegingsmelder
- bediening mechanische ventilatie
- rookmelder
- plafondlichtpunt
- wandlichtpunt
- mechanische ventilatie (positie indicatief)
- enkele wandcontactdoos gearad
- dubbele wandcontactdoos gearad
- aansluitpunt radiator vloerverwarming
- aansluitpunt mechanische ventilatie
- aansluitpunt warmtepomp installatie
- aansluitpunt wasmachine
- aansluitpunt droger
- aansluitpunt oven
- aansluitpunt magnetron
- aansluitpunt vaatwasser
- aansluitpunt koelkast
- aansluitpunt kooktoestel
- aansluitpunt afzuiging (recirculate)
- aansluitpunt omvormer PV-panelen
- aansluitpunt omvormer PV-panelen
- aansluitpunt TEL / CAI / DATA
- aansluitpunt ruimtethermostaat 1800+
- bedrukker
- bed
- videofoon verbinding
- radiator verbinding (indicatief)
- ruimte v.v. vloerverwarming
- buitenkraan
- hemelwaterafvoer

- kleine wijzigingen voorbehouden
- aan de maatvoering kunnen geen rechten worden ontleend
- maatvoering betreft circa maten en is aangegeven in centimeter
- elektrische aansluitingen, keukenopstelling, ventilatiepunten en rookmelders zijn indicatief aangegeven
- wood-data 30 cm +peil / schakelaars 105 cm +peil
- ic en th +/- 150 cm +peil
- het is mogelijk dat niet alle symbolen van toepassing zijn op uw woningstype
- maatvoering bij hellende daken tot 150 cm lijn (hoogte)

- metselwerk
- lichte scheidingswand
- kalkzandsteen
- isolatie
- vloertegels indicatief

opstelplaats wasmachine / wasdroger
CONCEPT

maten in cm

Project: 6 appartementen Villa de Linde Kerkstraat Leende

Architect:
Omni Architecten BV

Aannemer:

Titel: Plattegronden Appartement 04	Schaal: 1:50	Gewijzigd:	Formaat: A1	Bladnr.: VK-App4-02
	Get.: RW	a.		
	Datum: 22-11-2021	b.		