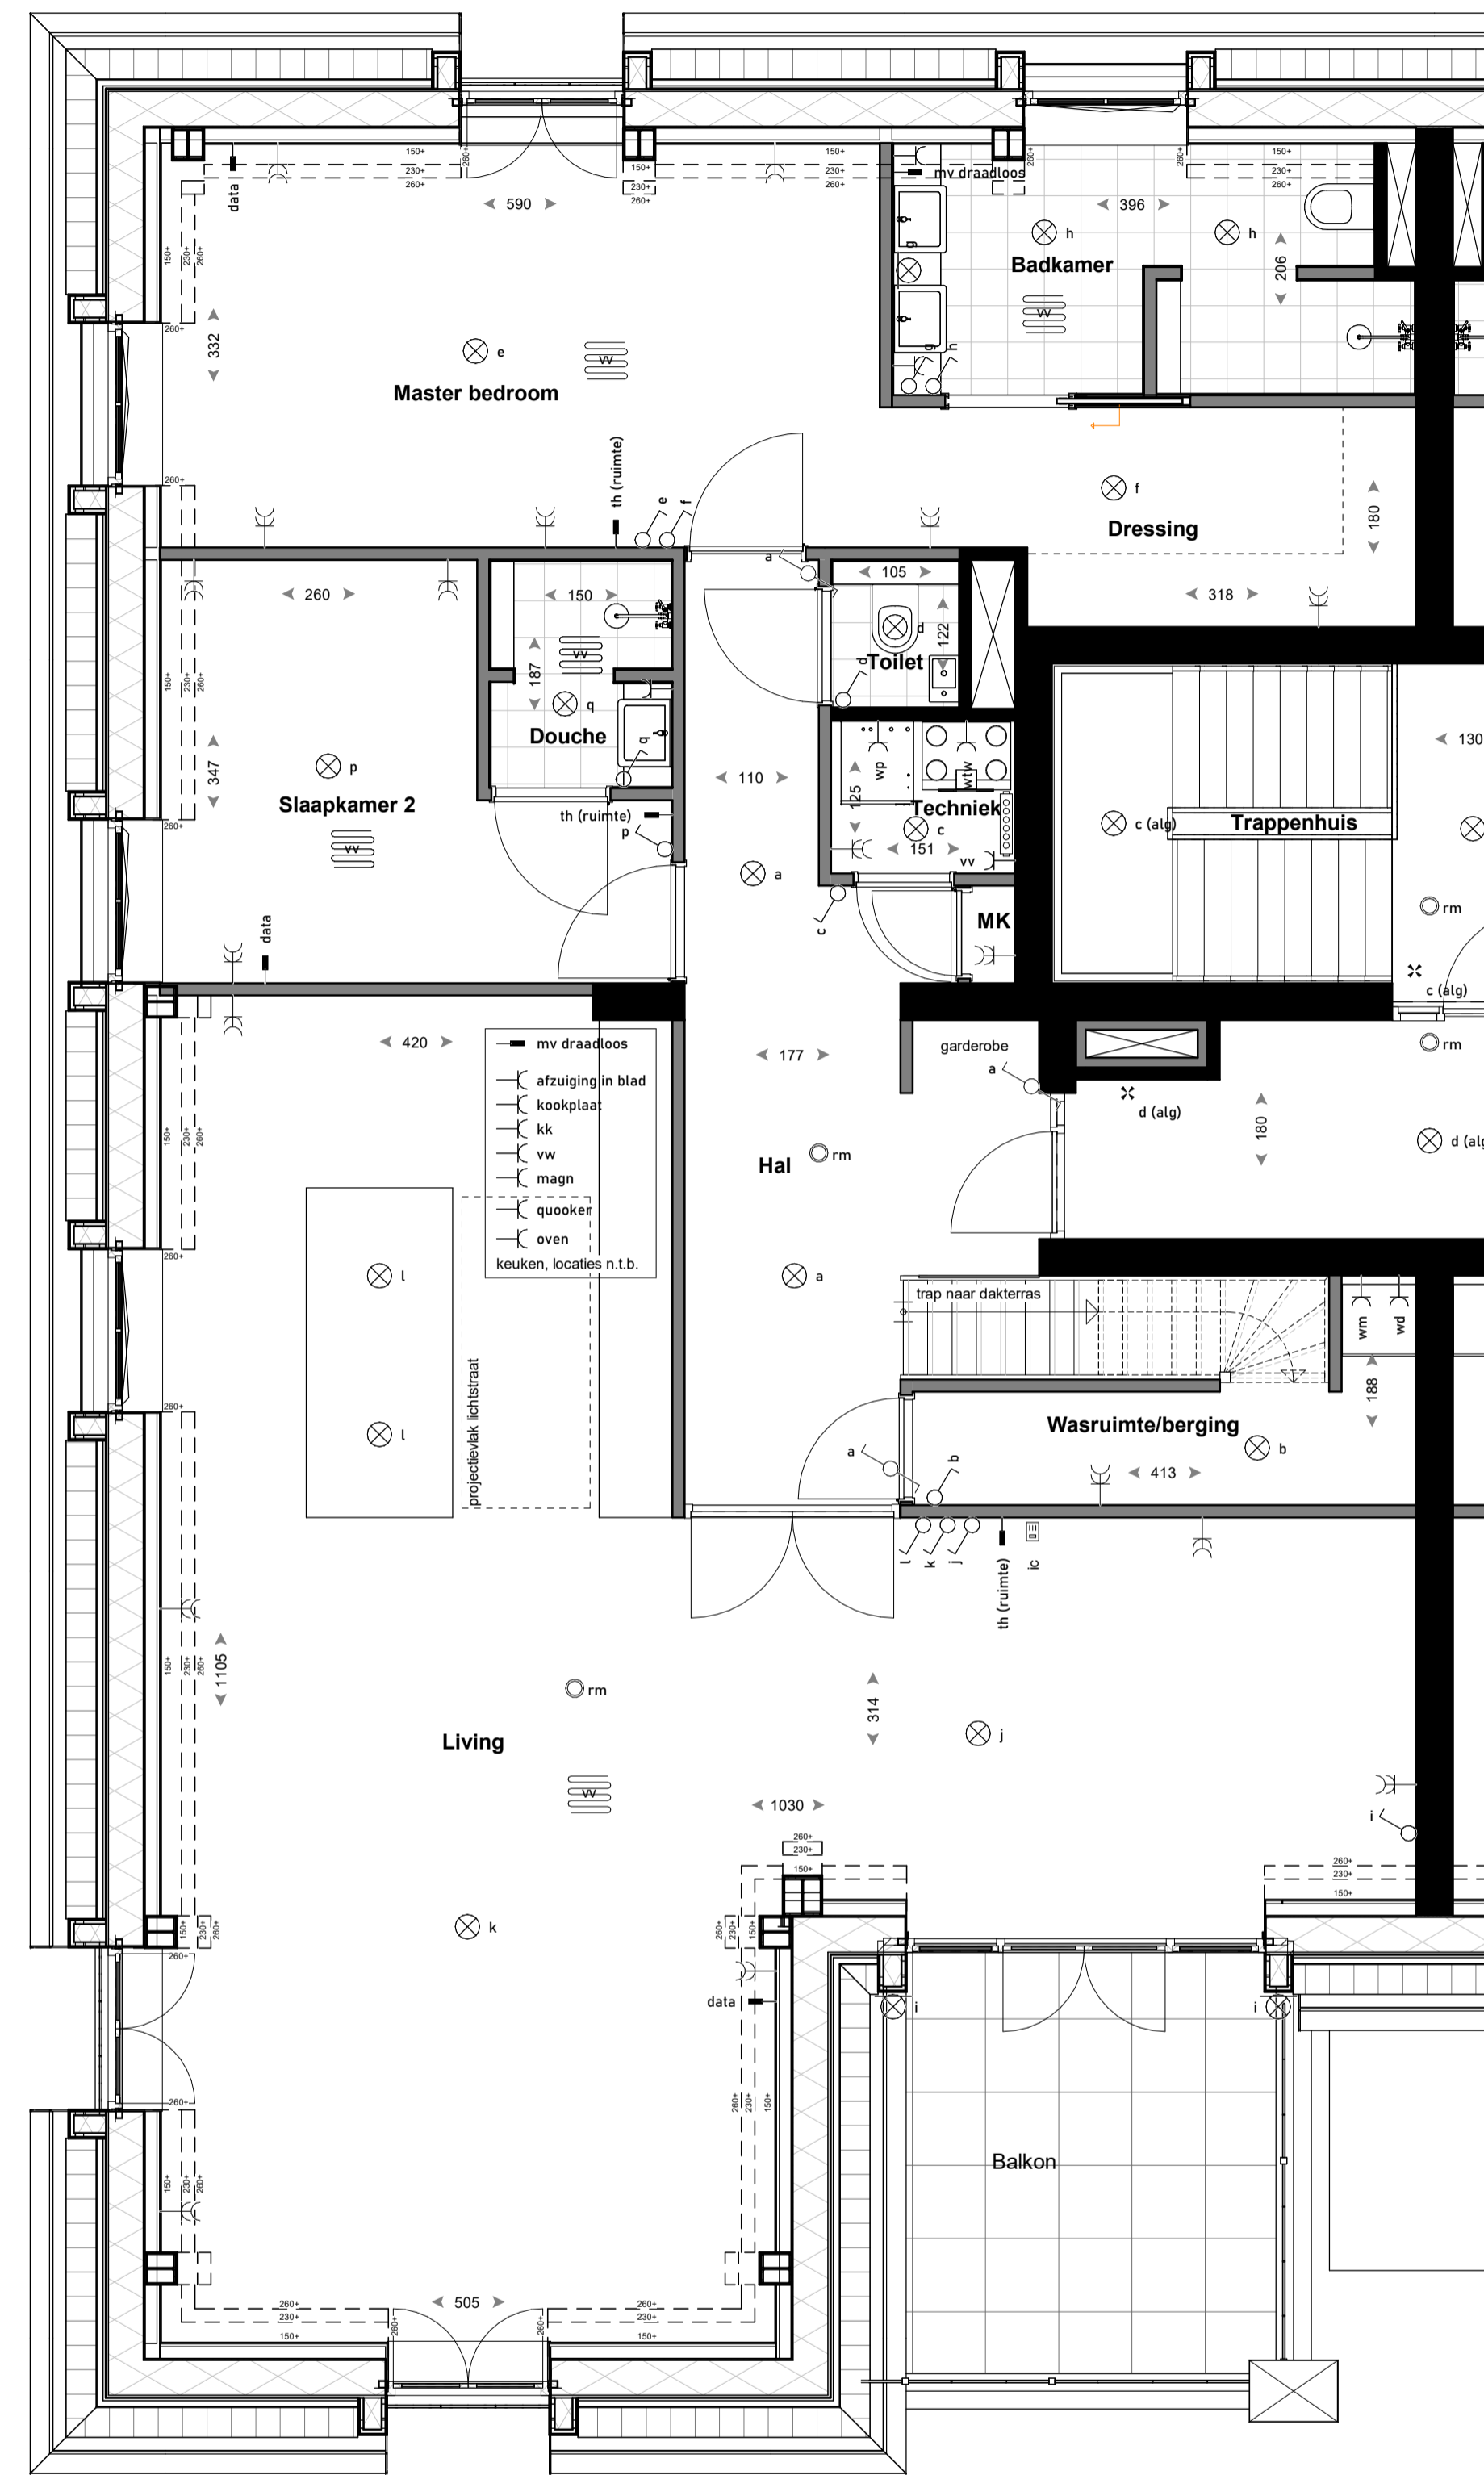
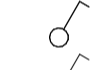

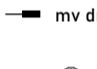


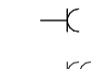
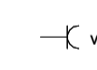

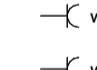
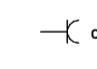
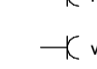
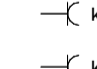
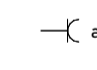
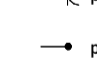



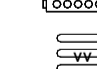





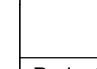

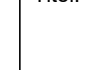
 








Tweede verdieping
(Appartement 05, study)



Tweede verdieping
(Appartement 05, slaapkamer 2 met doucheruimte)

RENVOOI

-  enkelepijpe schakelaar
 -  wisselstakelaar
 -  bewegingsmelder
 -  mv draadloos bediening mechanische ventilatie
 -  rookmelder
 -  plafondlichtpunt
 -  wandlichtpunt
 -  mechanische ventilatie (positie indicatief)
 -  enkele wandcontactloos gear
 -  dubbele wandcontactloos gear
 -  aansluitpunt verdeler vloerverwarming
 -  aansluitpunt mechanische ventilatie
 -  aansluitpunt warmtepomp installatie
 -  aansluitpunt wasmachine
 -  aansluitpunt droger
 -  aansluitpunt oven
 -  aansluitpunt magnetron
 -  aansluitpunt vaatwasser
 -  aansluitpunt koelkast
 -  aansluitpunt kookplaat
 -  aansluitpunt afzuiging (recirculatie)
 -  aansluitpunt omvormer PV-panelen
 -  aansluitpunt omvormer PV-panelen
 -  aansluitpunt TEL / CAI / DATA
 -  aansluitpunt ruimtethermostaat 1800+
 -  belnrúkker
 -  bel
 -  videfoon verbinding
 - verdeler verwarming (indicatief)
 - ruimte v.v. vloerverwarming
 - buitenkraan
 - hemelwaterafvoer
-  metselwerk
 -  lichte scheidingswand
 -  kalkzandsteen
 -  isolatie
 -  vloertegels indicatief
- maten in cm

opstelplaats wasmachine / wasdroger

CONCEPT

		Architect:	
		Omni Architecten BV	
Project: 6 appartementen Villa de Linde Kerkstraat Leende		Aannemer:	
Titel: Plattegronden Appartement 05	Schaal: 1:50	Gewijzigd:	Formaat: A1
	Get.: RW	a.	Bladnr.: VK-App5-02
	Datum: 22-11-2021	b.	