


### Tweede verdieping

(Appartement 06, study)

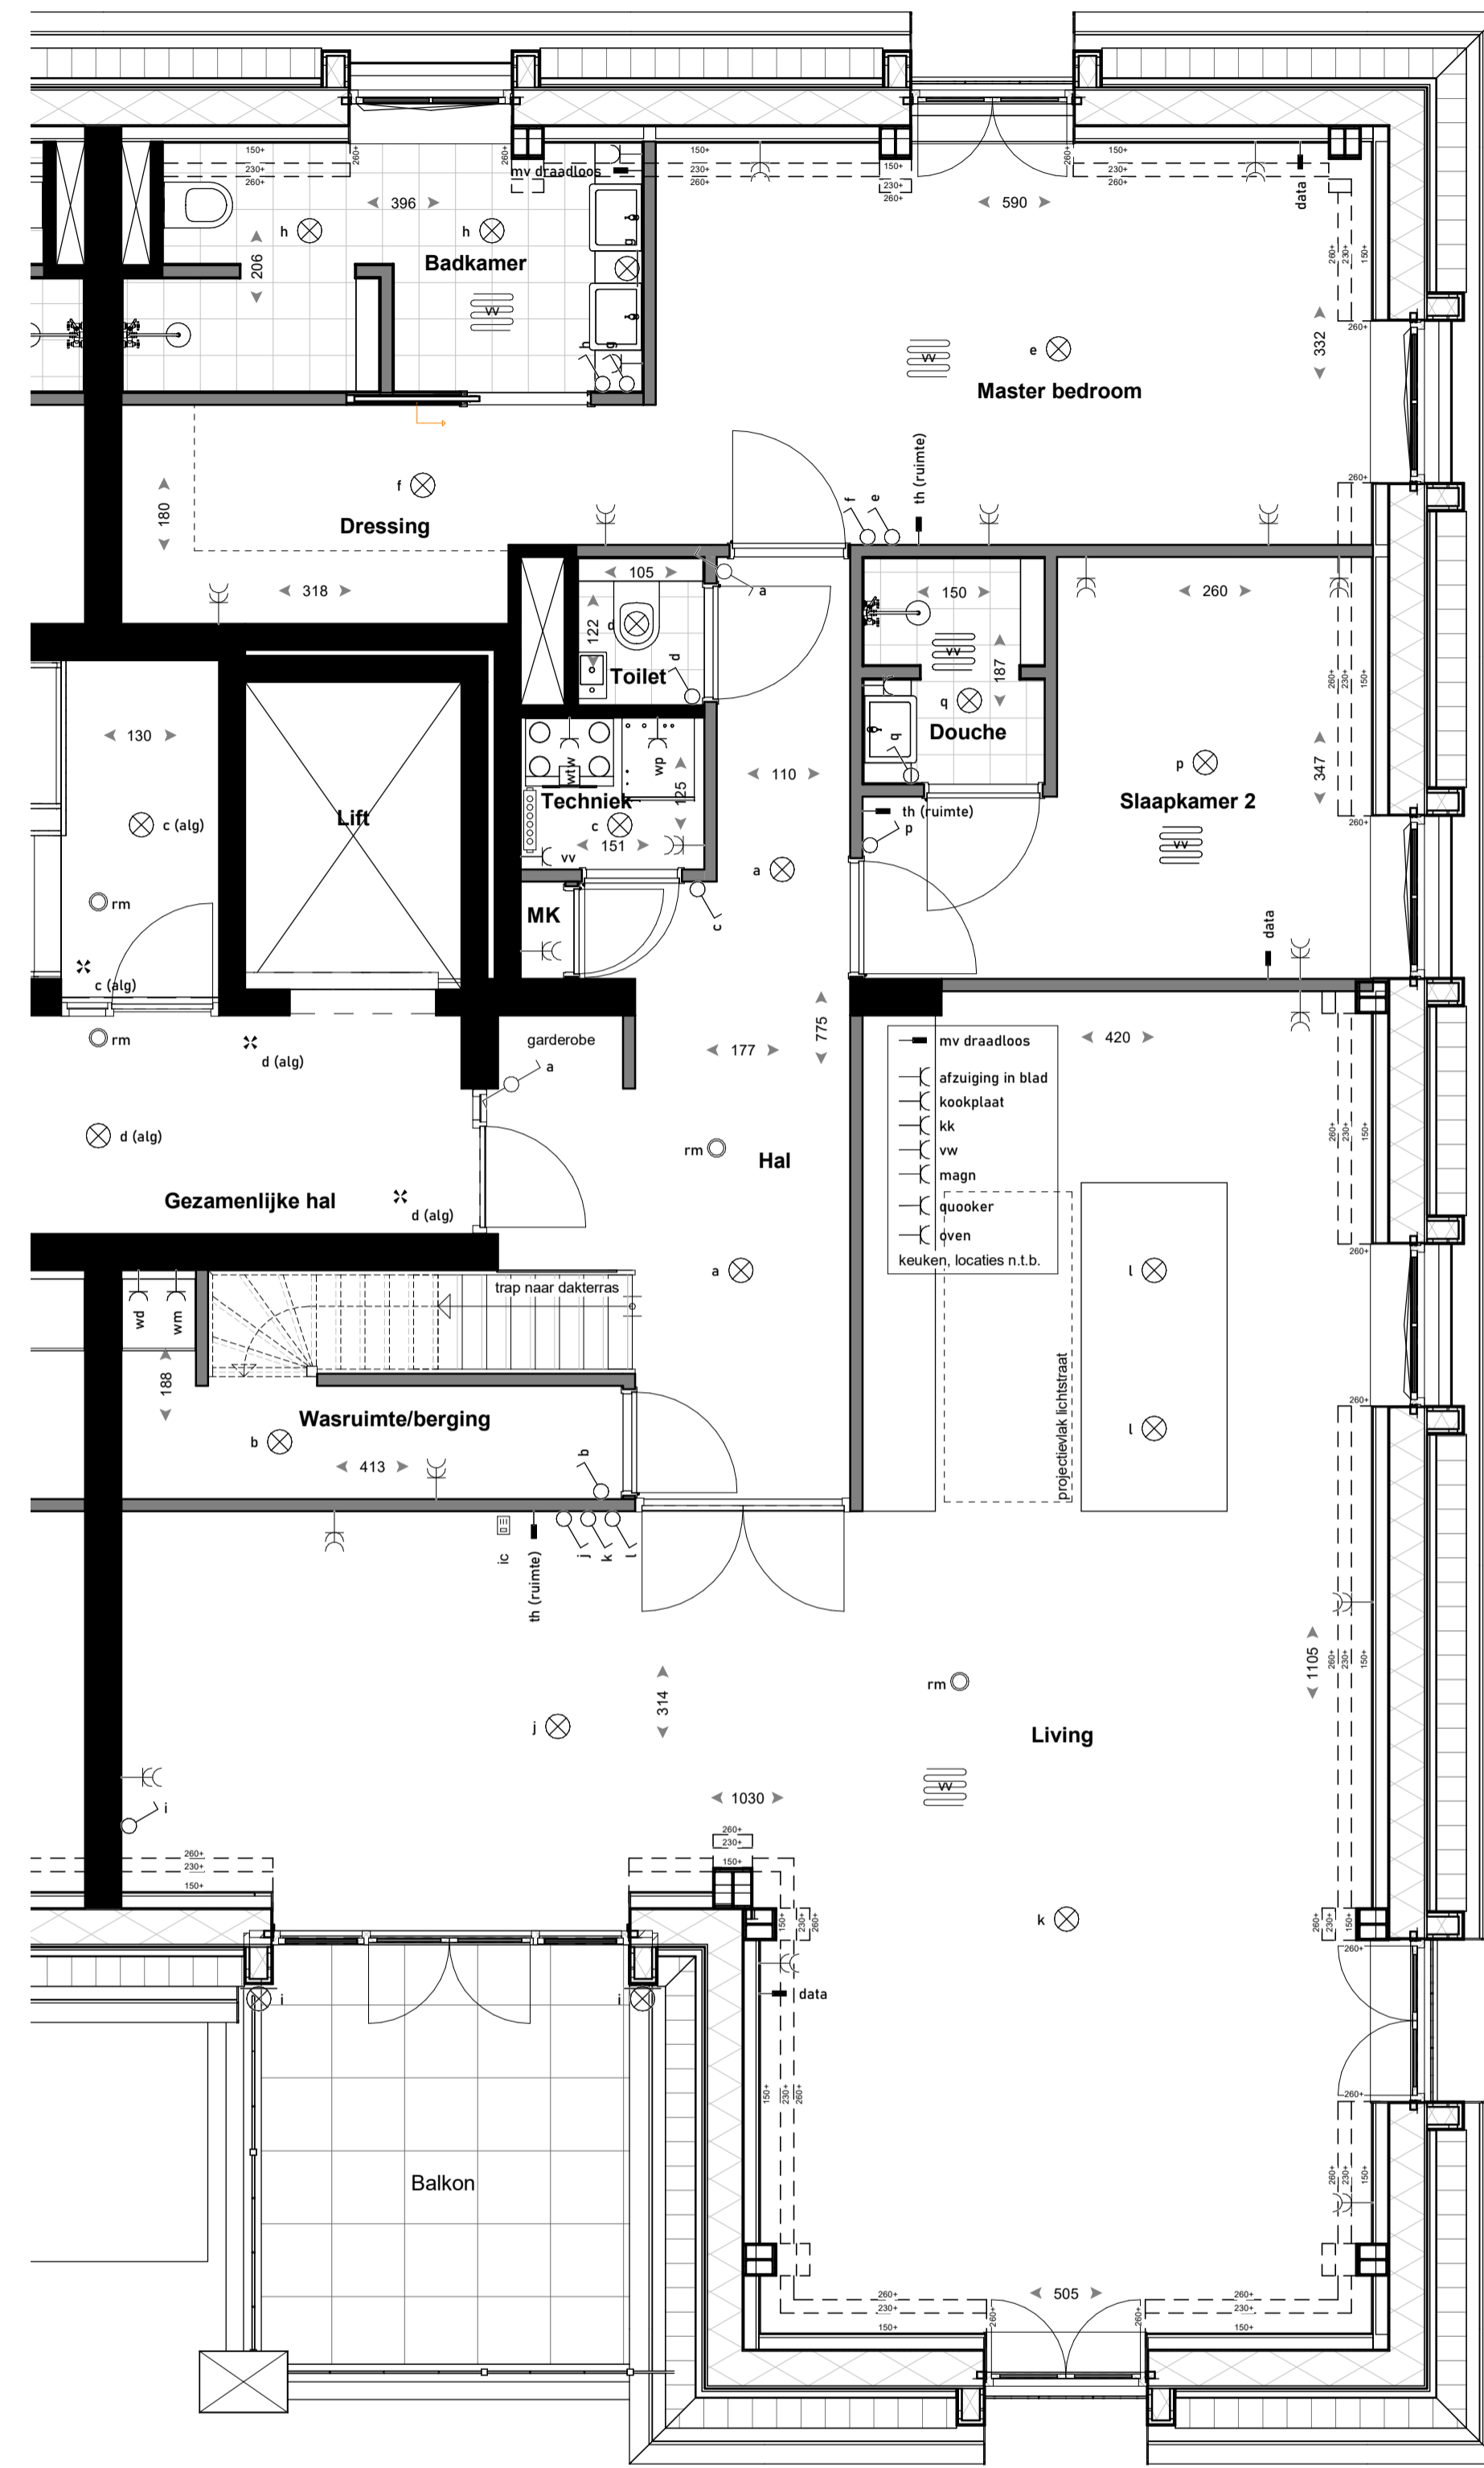

### Tweede verdieping

(Appartement 06, slaapkamer 2 met doucheruimte)

### RENVOOI

- enkelpolige schakelaar
  - wisselschakelaar
  - bewegingsmelder
  - mv draadloos
  - roommelder
  - plafondlichtpunt
  - wandlichtpunt
  - mechanische ventilatie (poste indicatief)
  - enkele wandcontactdoos geaard
  - dubbele wandcontactdoos geaard
  - aansluitpunt verdeler vloerverwarming
  - aansluitpunt mechanische ventilatie
  - aansluitpunt warmtepomp installatie
  - aansluitpunt wasmachine
  - aansluitpunt droger
  - aansluitpunt oven
  - aansluitpunt magnetron
  - aansluitpunt vaatwasser
  - aansluitpunt koelkast
  - aansluitpunt kooktoestel
  - aansluitpunt afzuiging (recirculatie)
  - aansluitpunt omvormer PV-panelen
  - aansluitpunt omvormer PV-panelen
  - aansluitpunt TEL / CAI / DATA
  - aansluitpunt ruimtethermostaat 1800+
  - beeldrukker
  - bel
  - videfoon verbinding
  - verdeler verwarming (indicatief)
  - ruimte v.v. vloerverwarming
  - buitenkraan
  - hemelwaterafvoer
- metselwerk
  - lichte scheidingwand
  - kalkzandsteen
  - isolatie
  - vloertegels indicatief
- opstelplaats wasmachine / wasdroger

CONCEPT

maten in cm

		Architect: <b>Omni Architecten BV</b>	
Project: 6 appartementen Villa de Linde Kerkstraat Leende		Aannemer:	
Titel: Plattegronden Appartement 06	Schaal: 1:50	Gewijzigd:	Formaat: A1
Get.: RW		a.	Bladnr.: <b>VK-App6-02</b>
Datum: 22-11-2021		b.	