



Stallinggarage

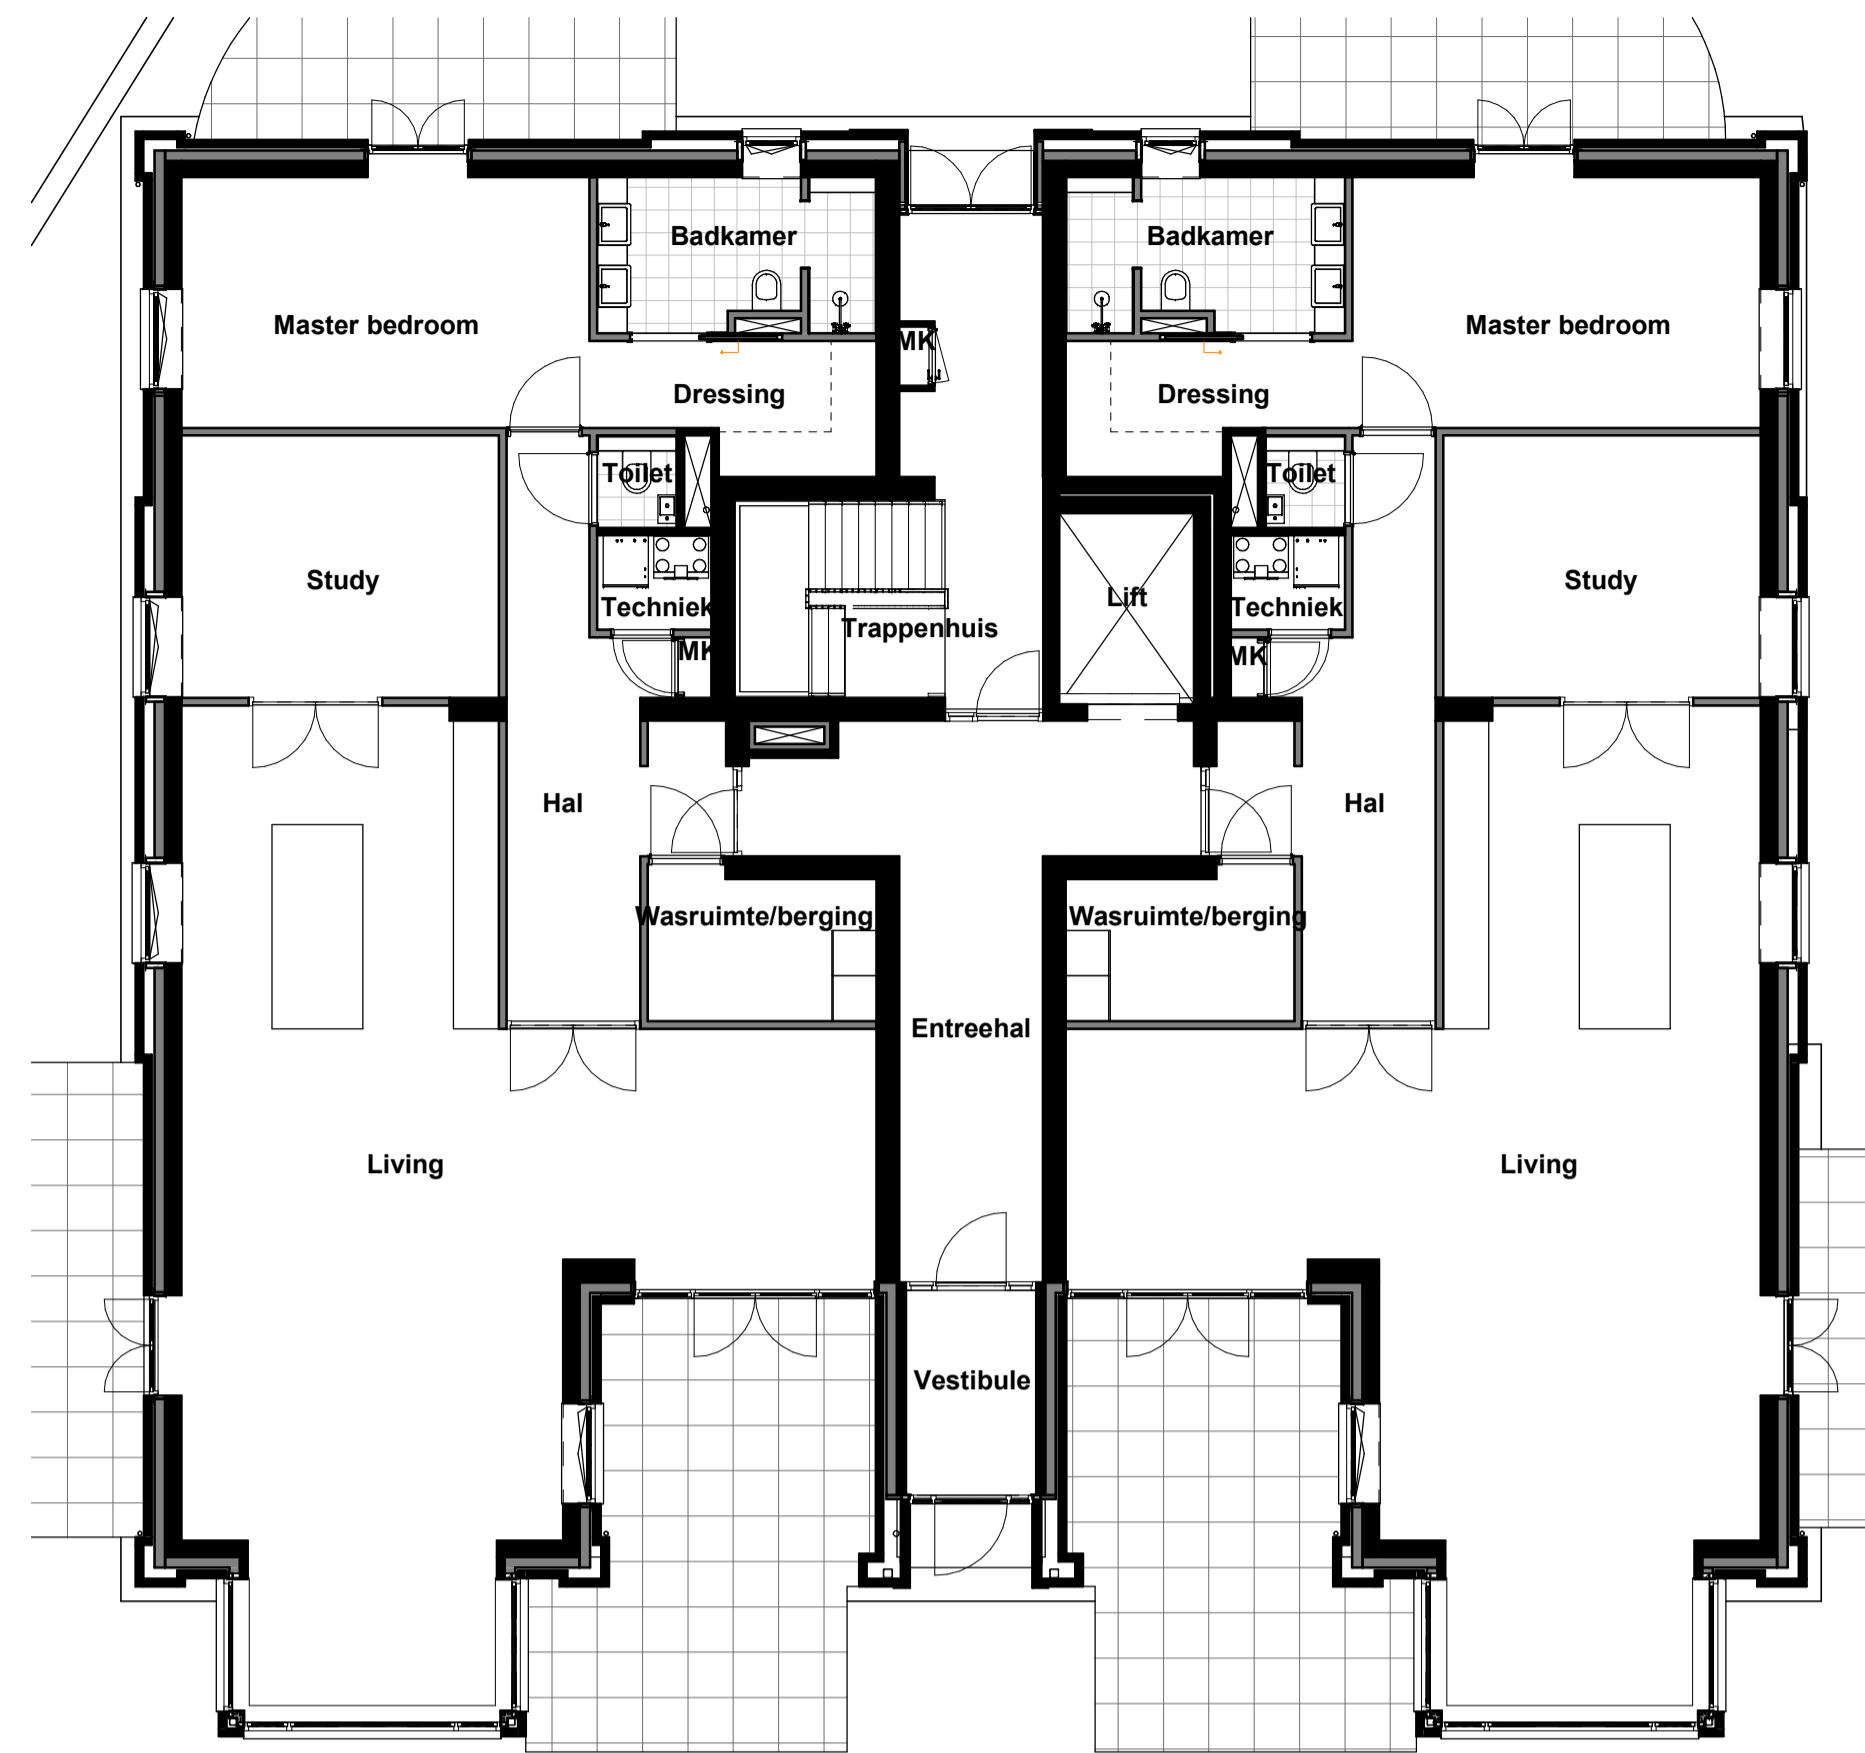


Appartement 1
Begane grond

Appartement 2

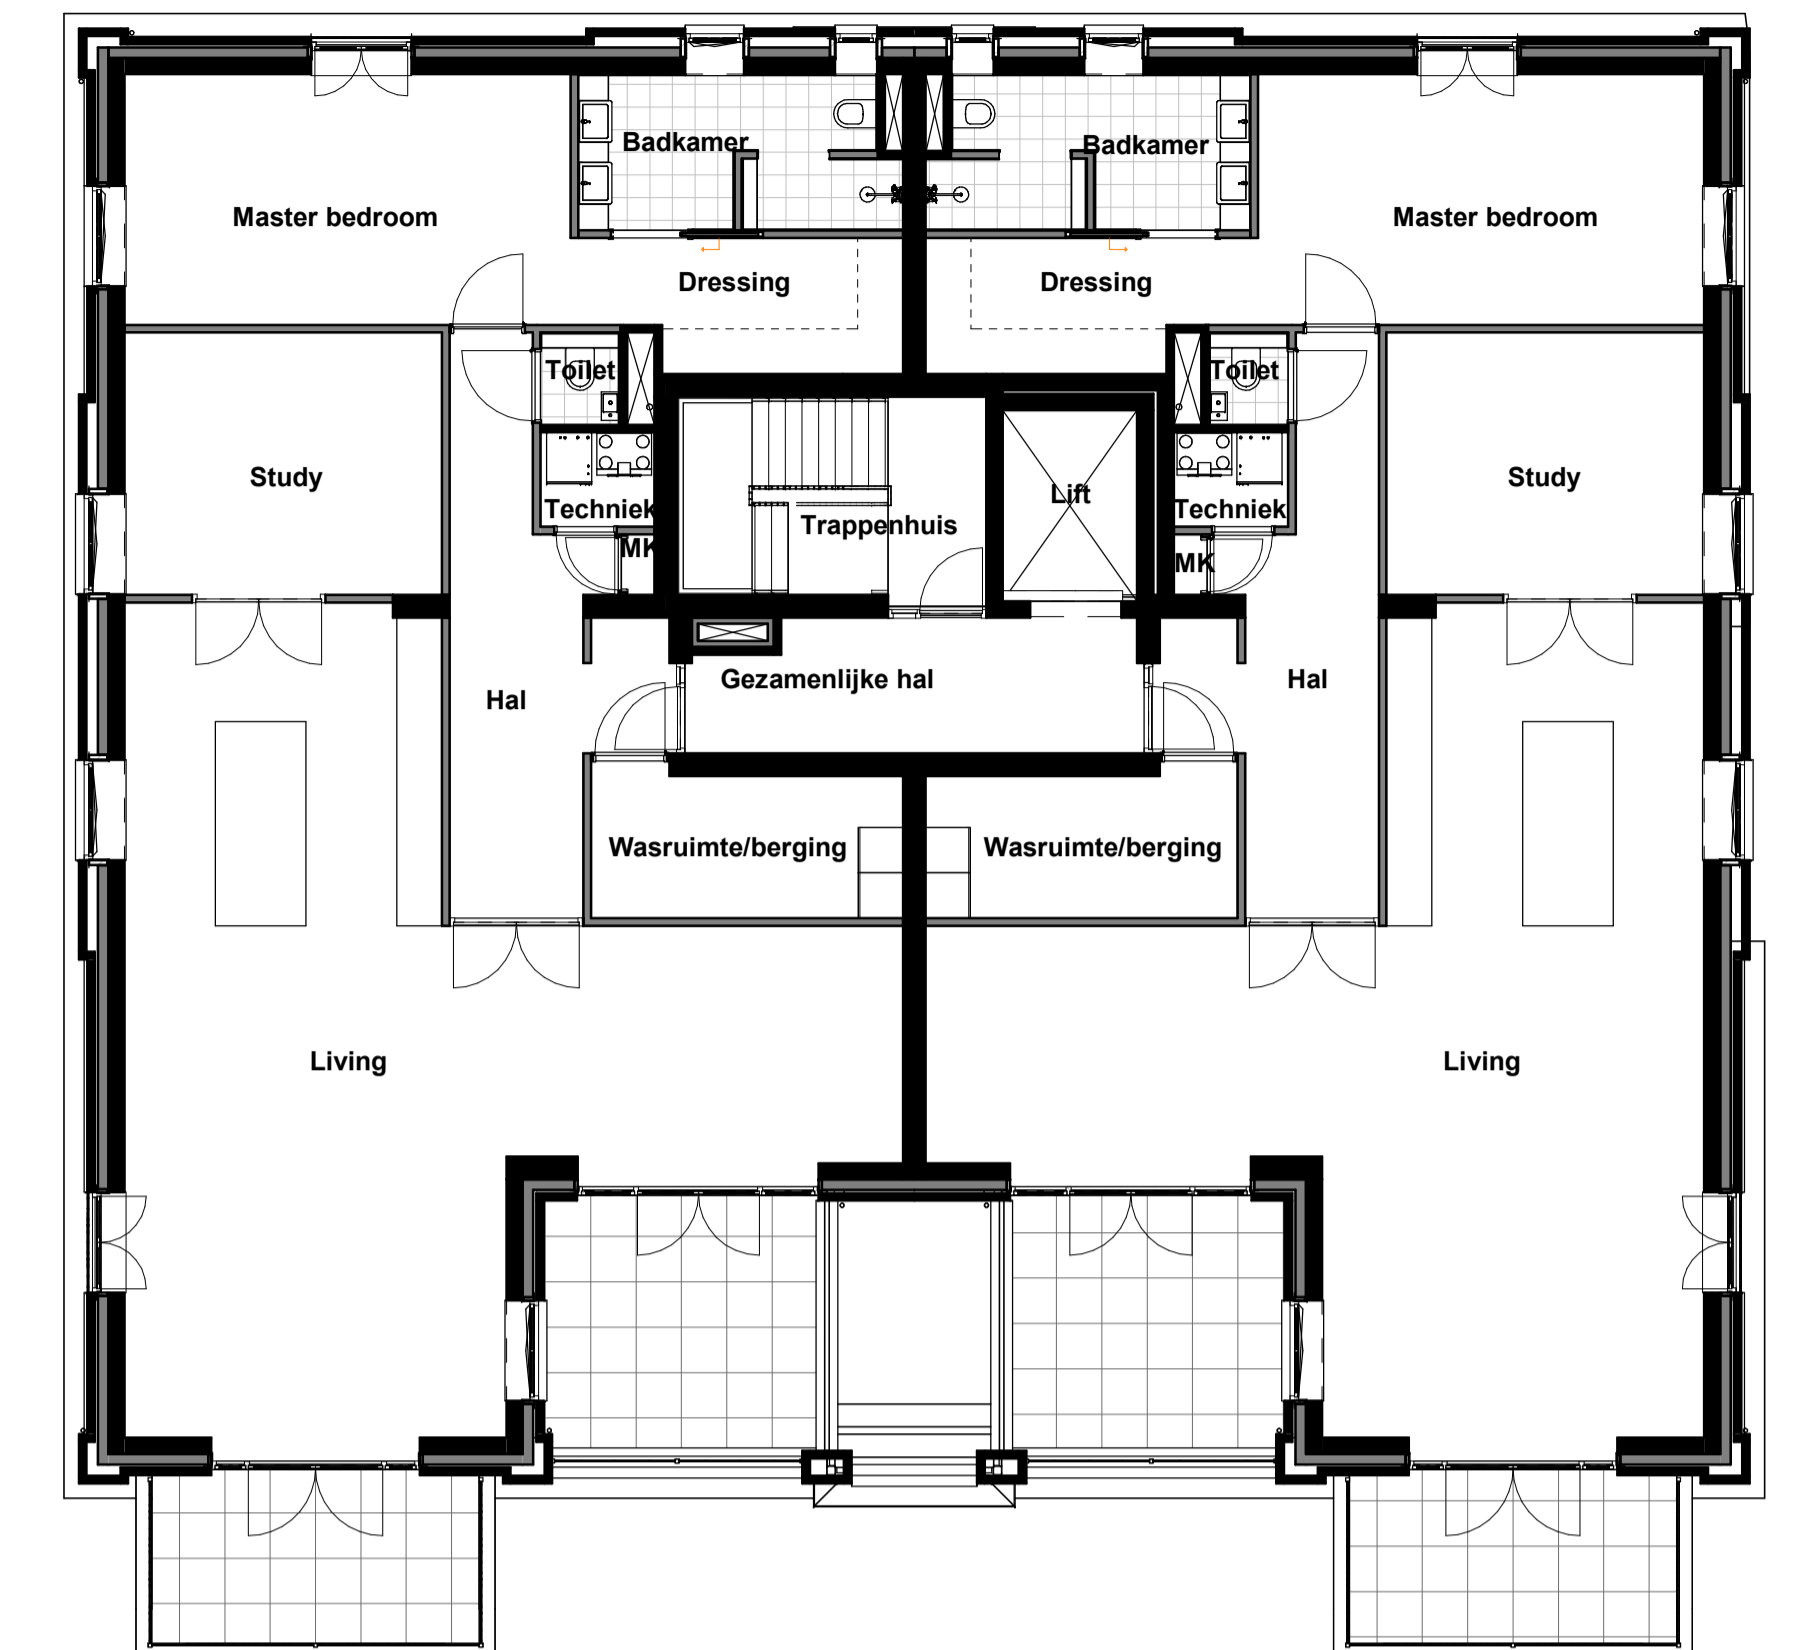

Appartement 3
Eerste verdieping


Appartement 4

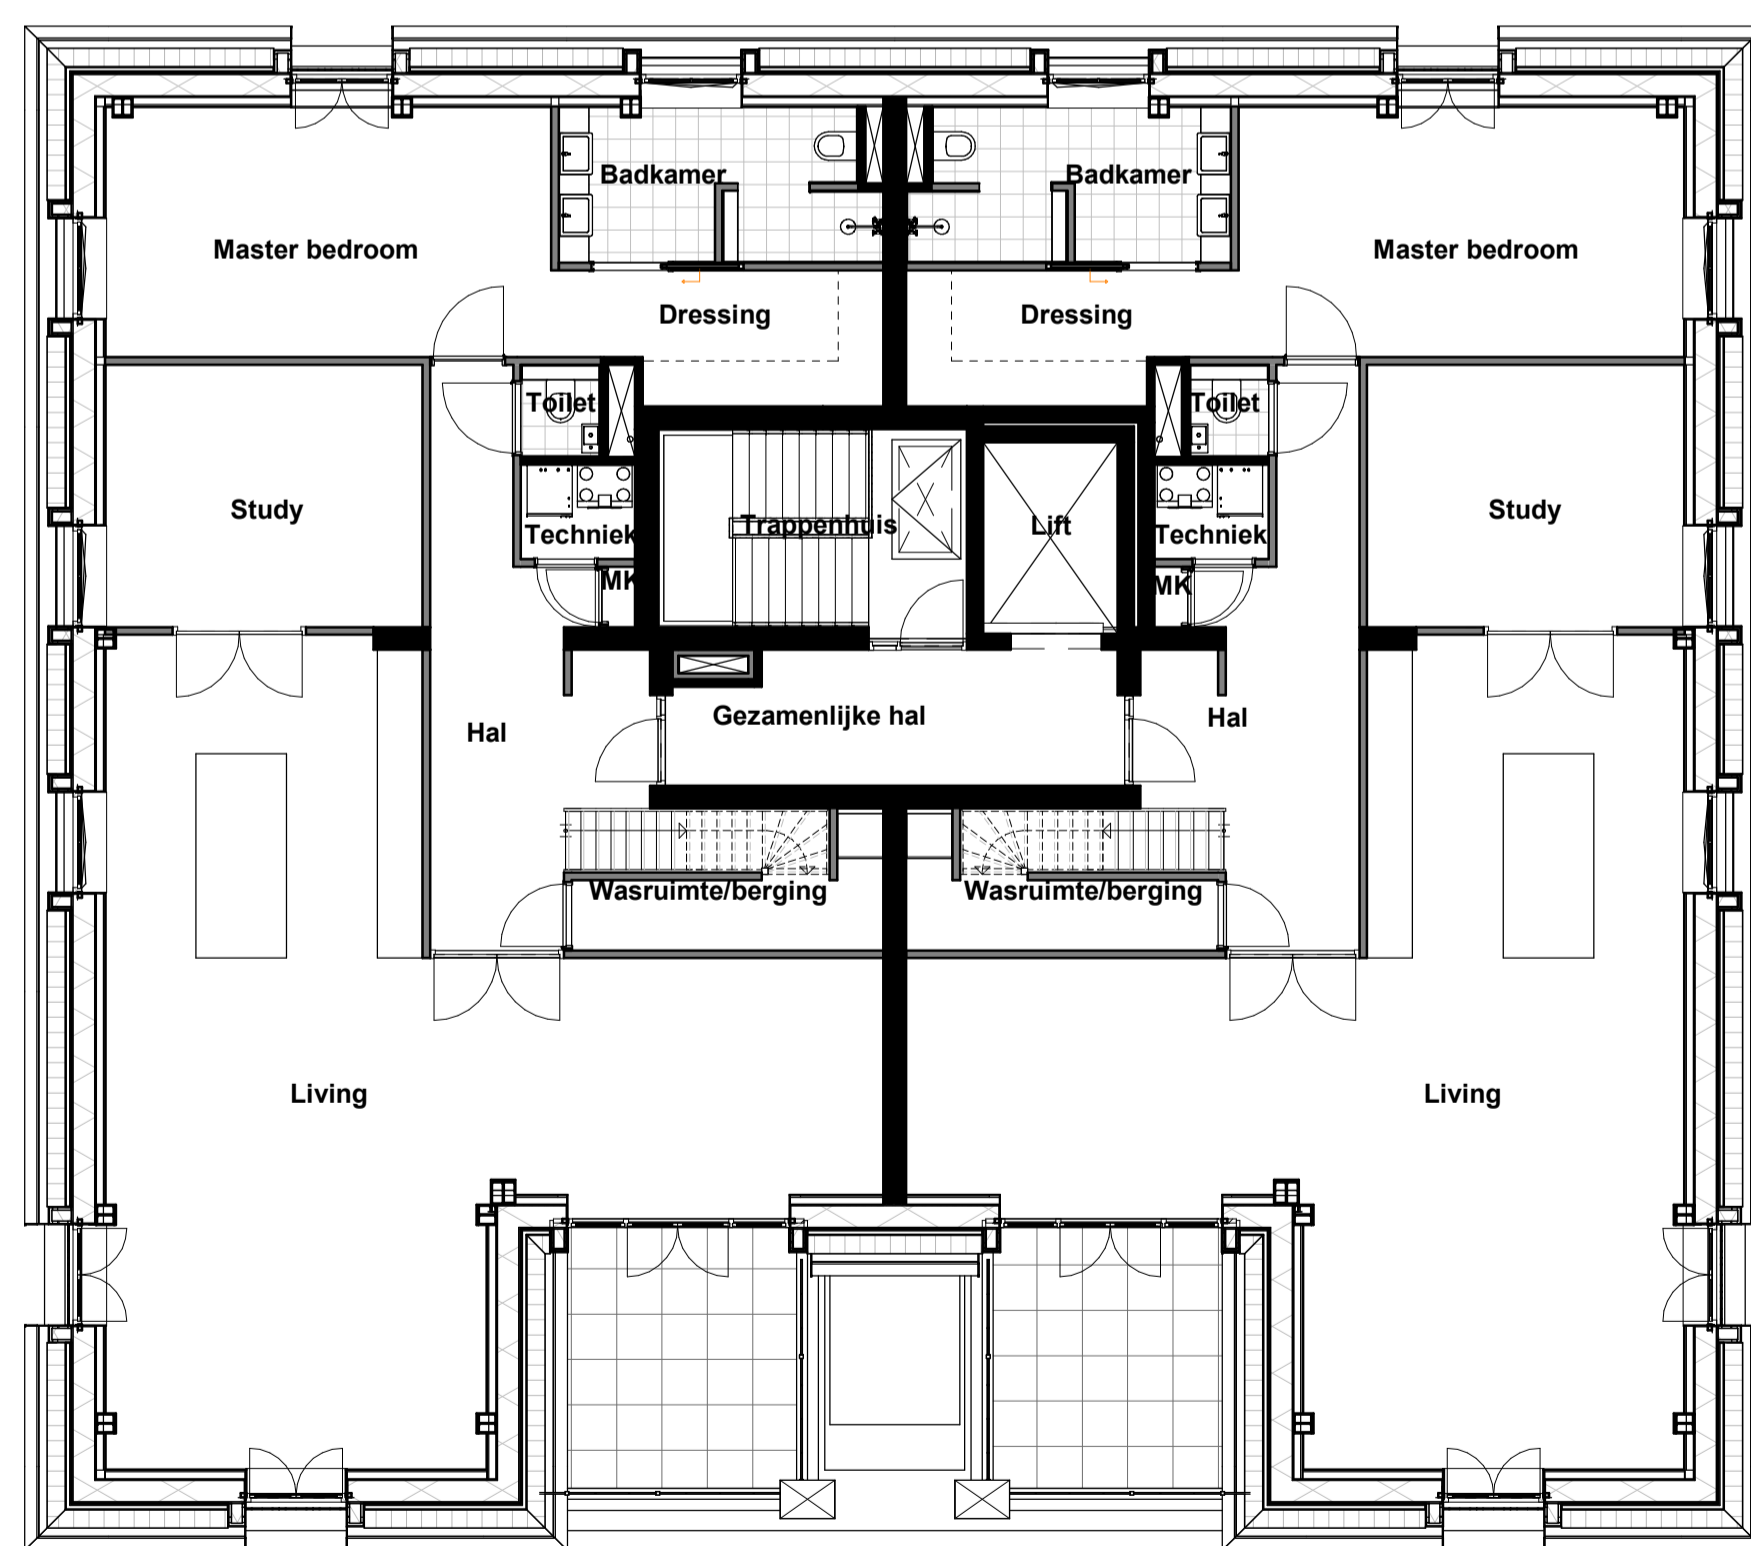

Appartement 5

Appartement 6


Tweede verdieping

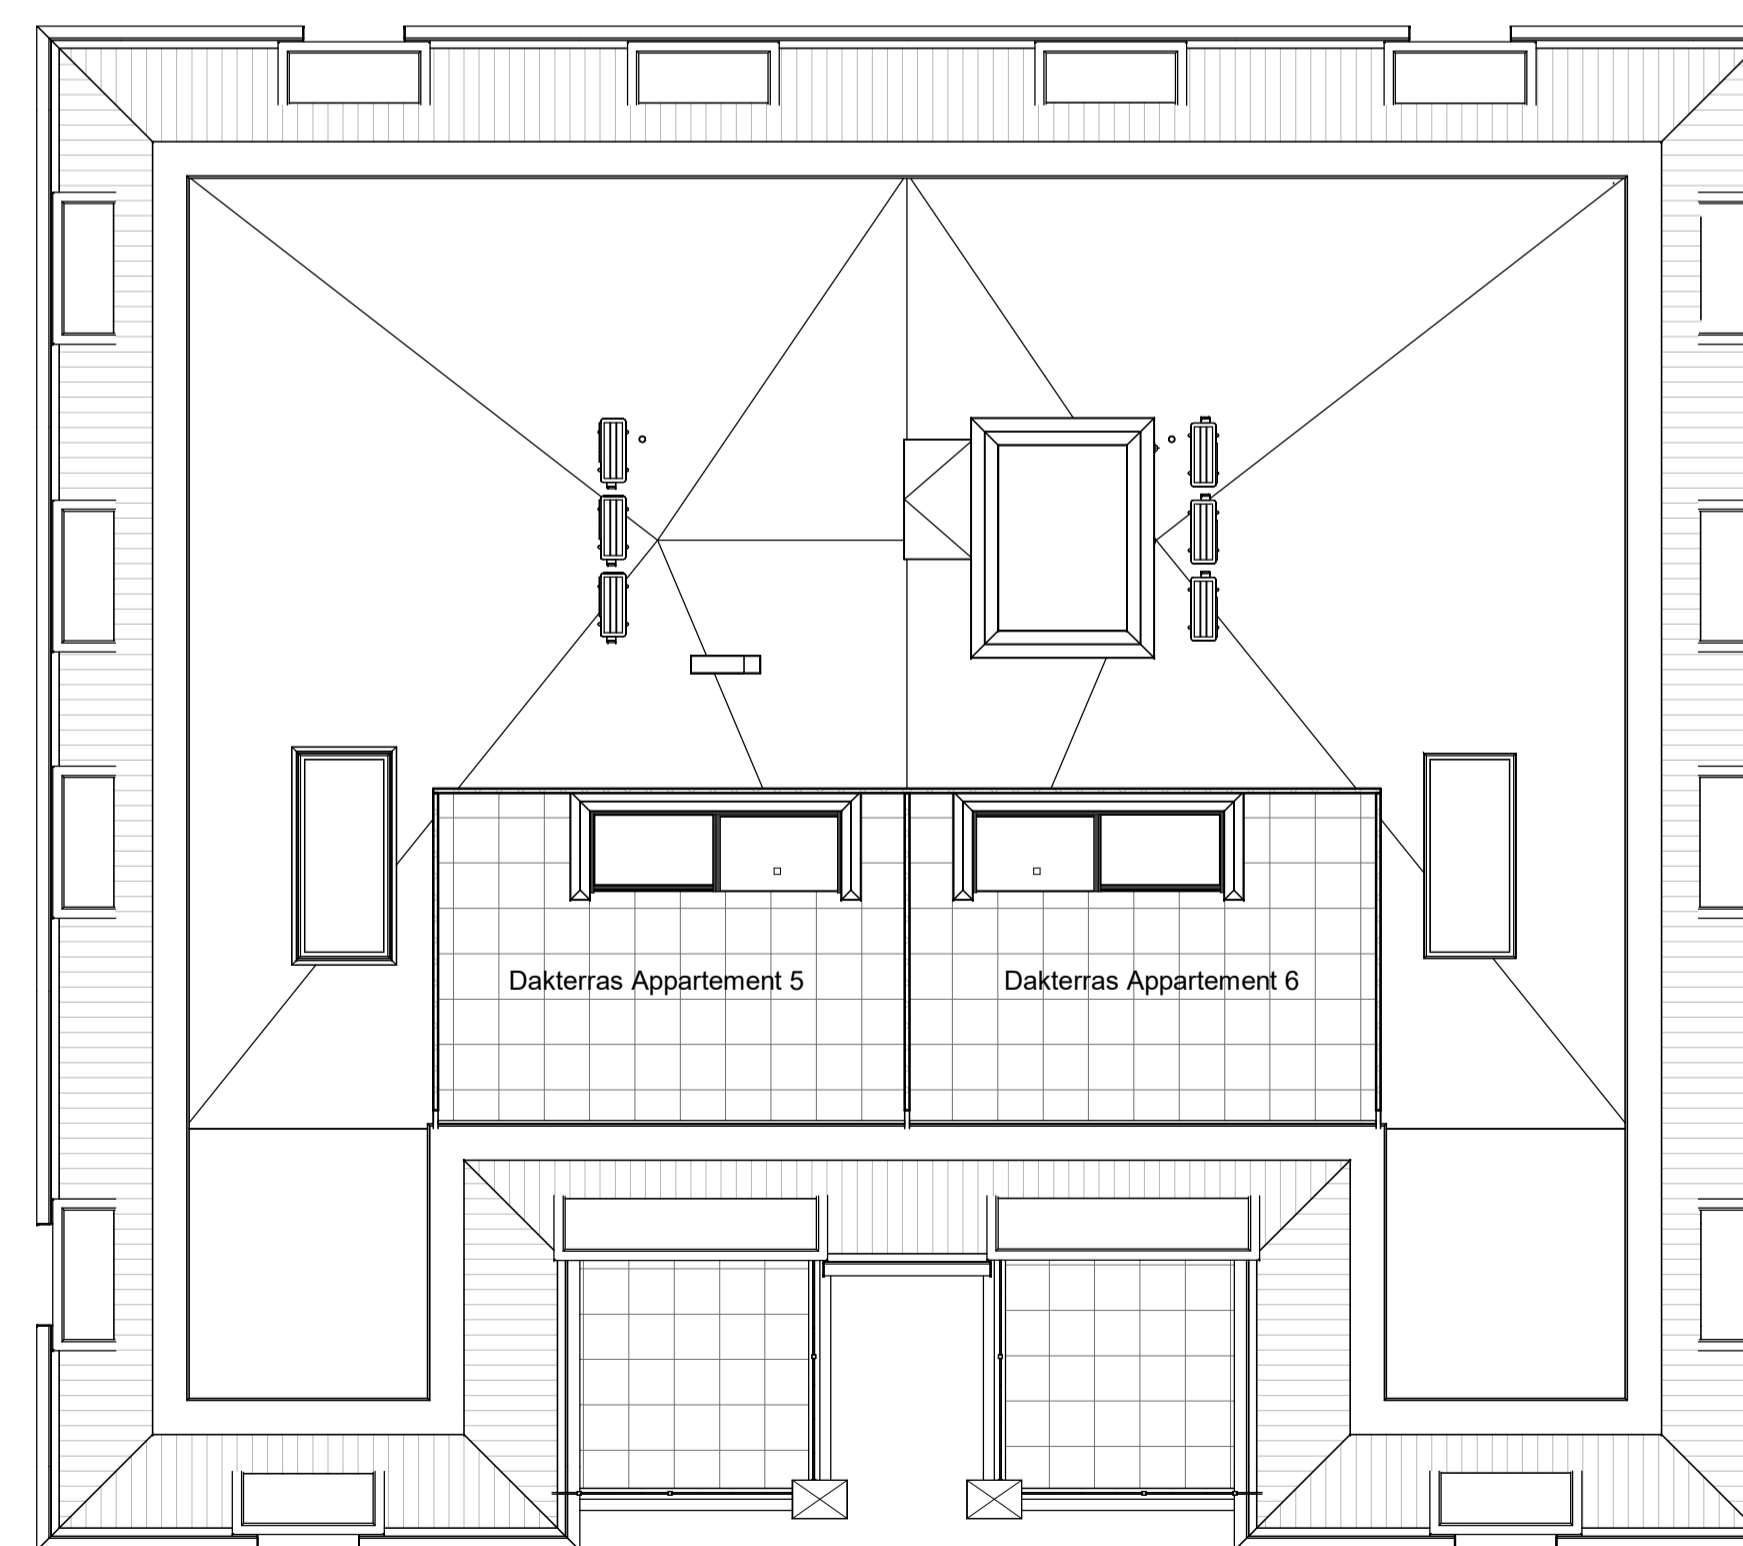

Appartement 5

Appartement 6

Dakaanzicht

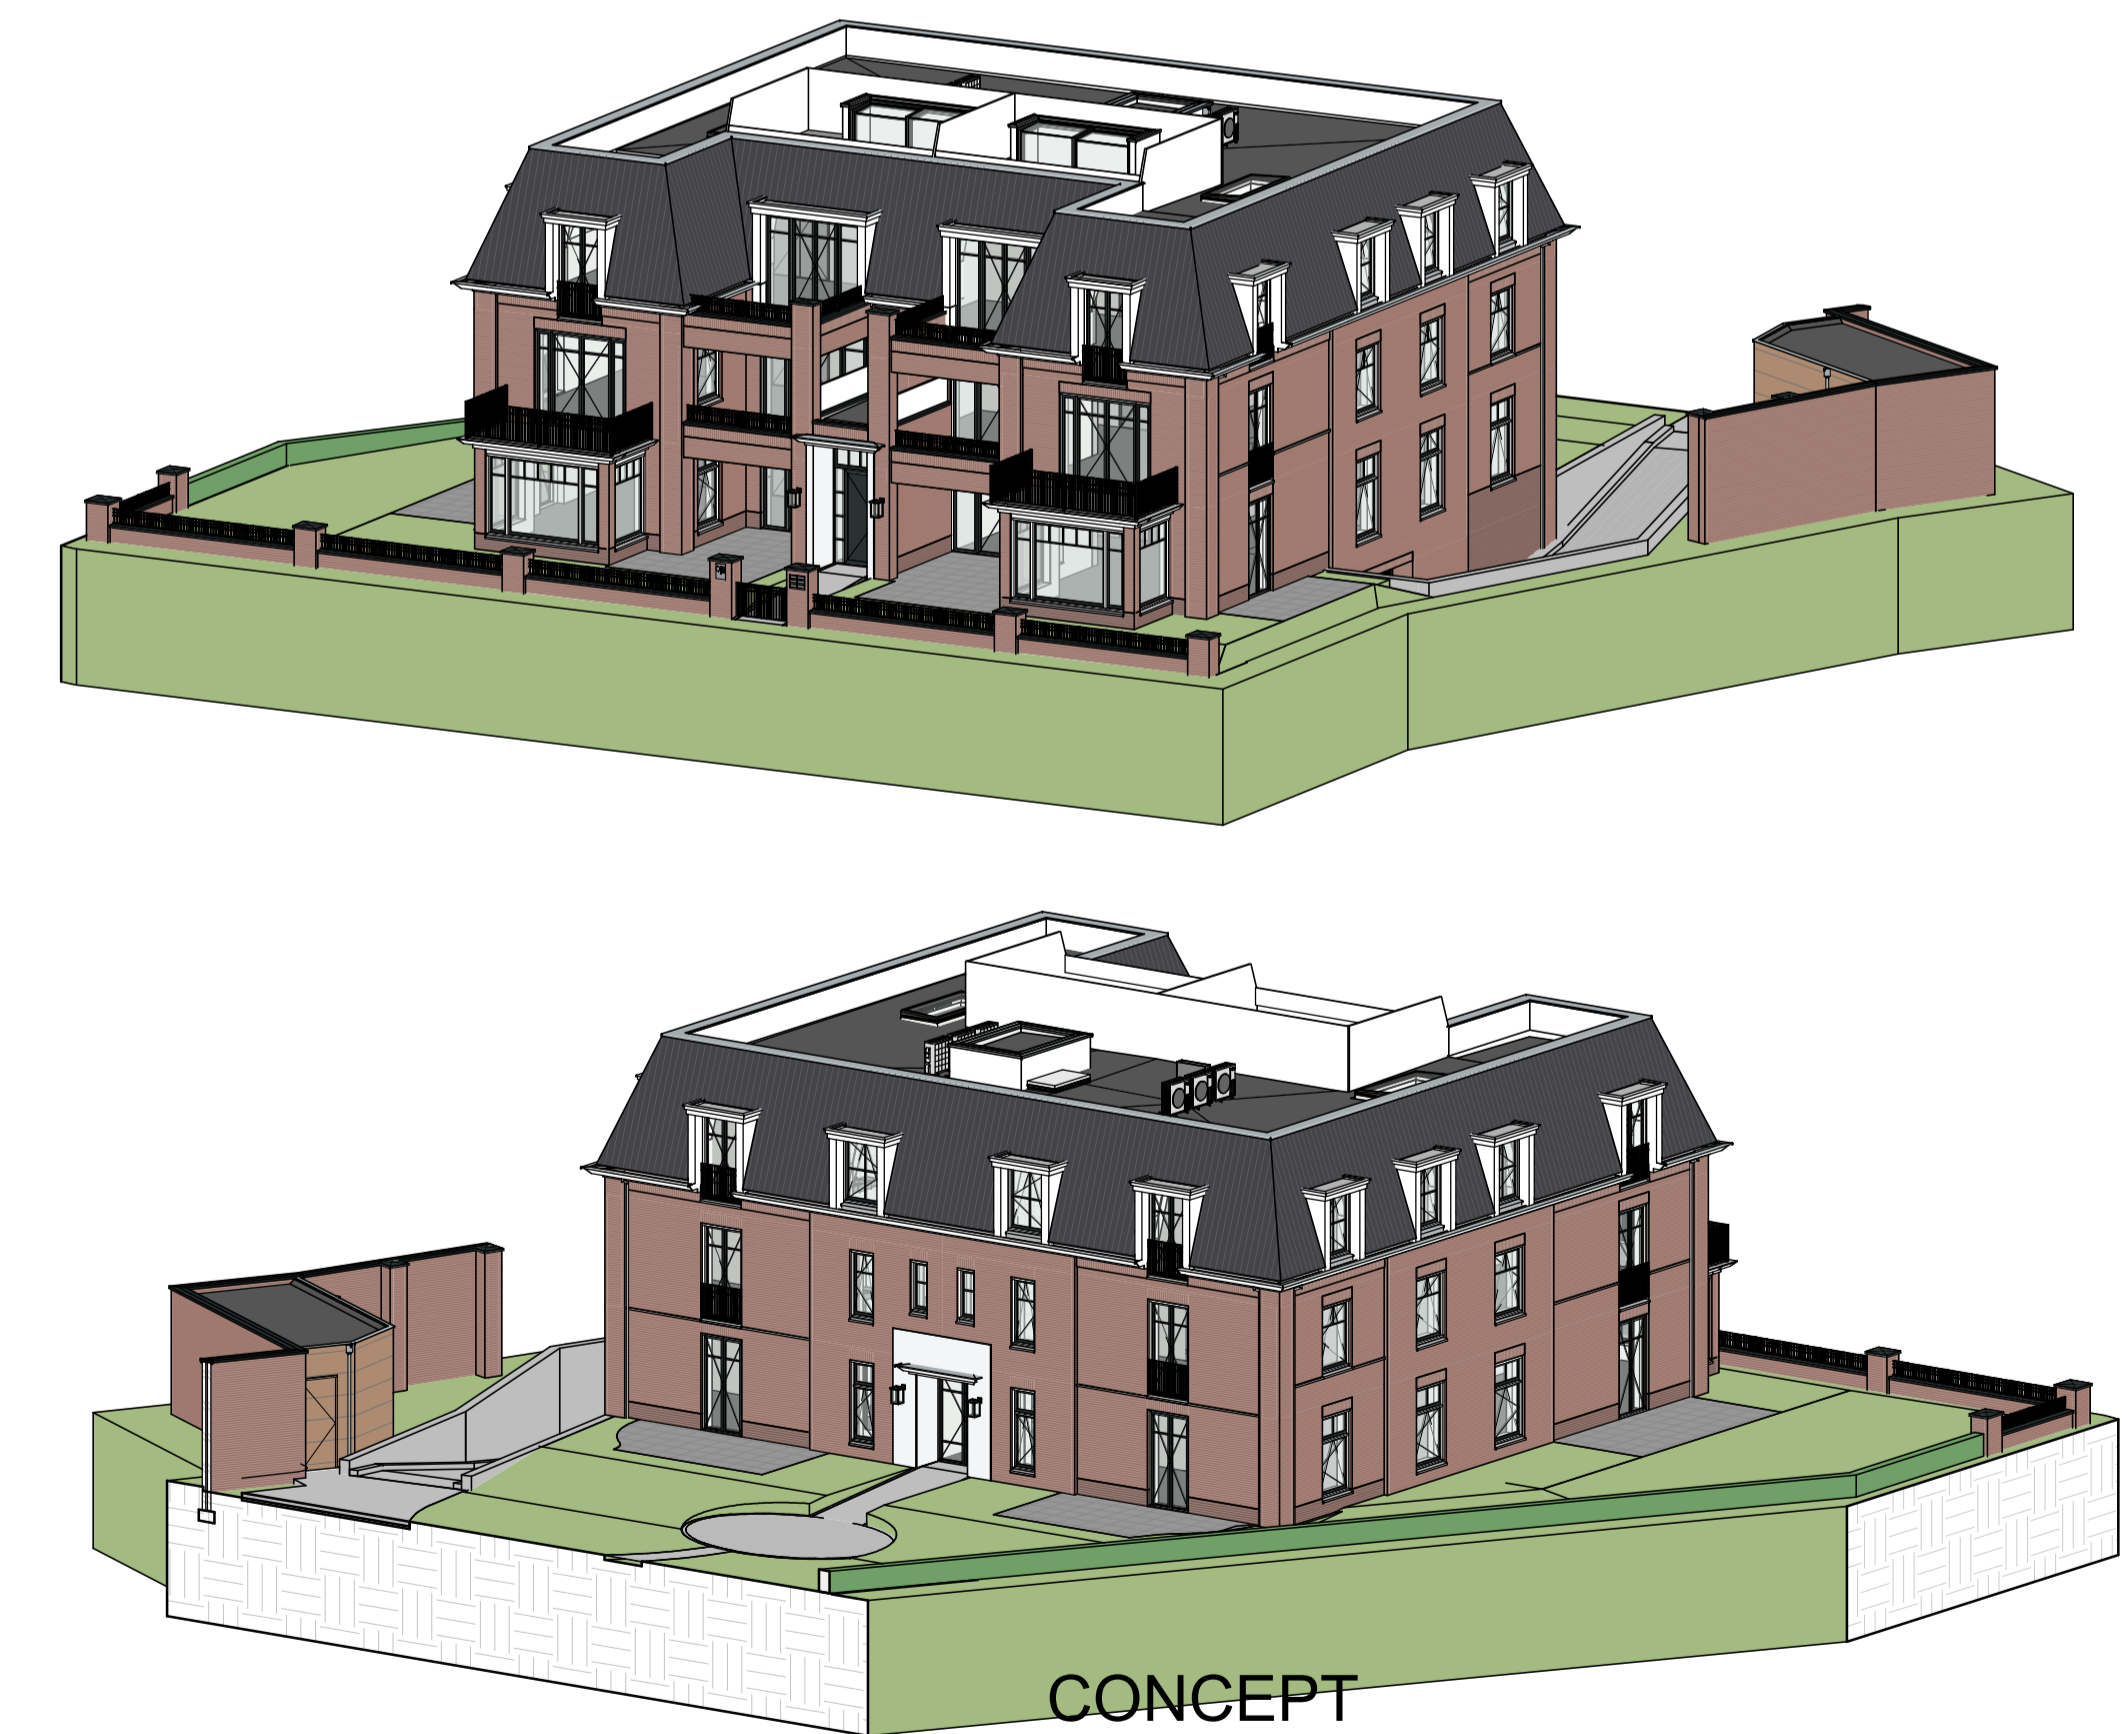

			Architect: Omni Architecten BV	
			Aannemer:	
Project: 6 appartementen Villa de Linde Kerkstraat Leende				
Titel: Overzicht Plattegronden	Schaal: 1:100	Gewijzigd:	Formaat: A1	Bladnr.: VK-OVZ-02
	Get.: RW	a.		
	Datum: 22-11-2021	b.		

maten in cm