


Doorsnede VK_A-L

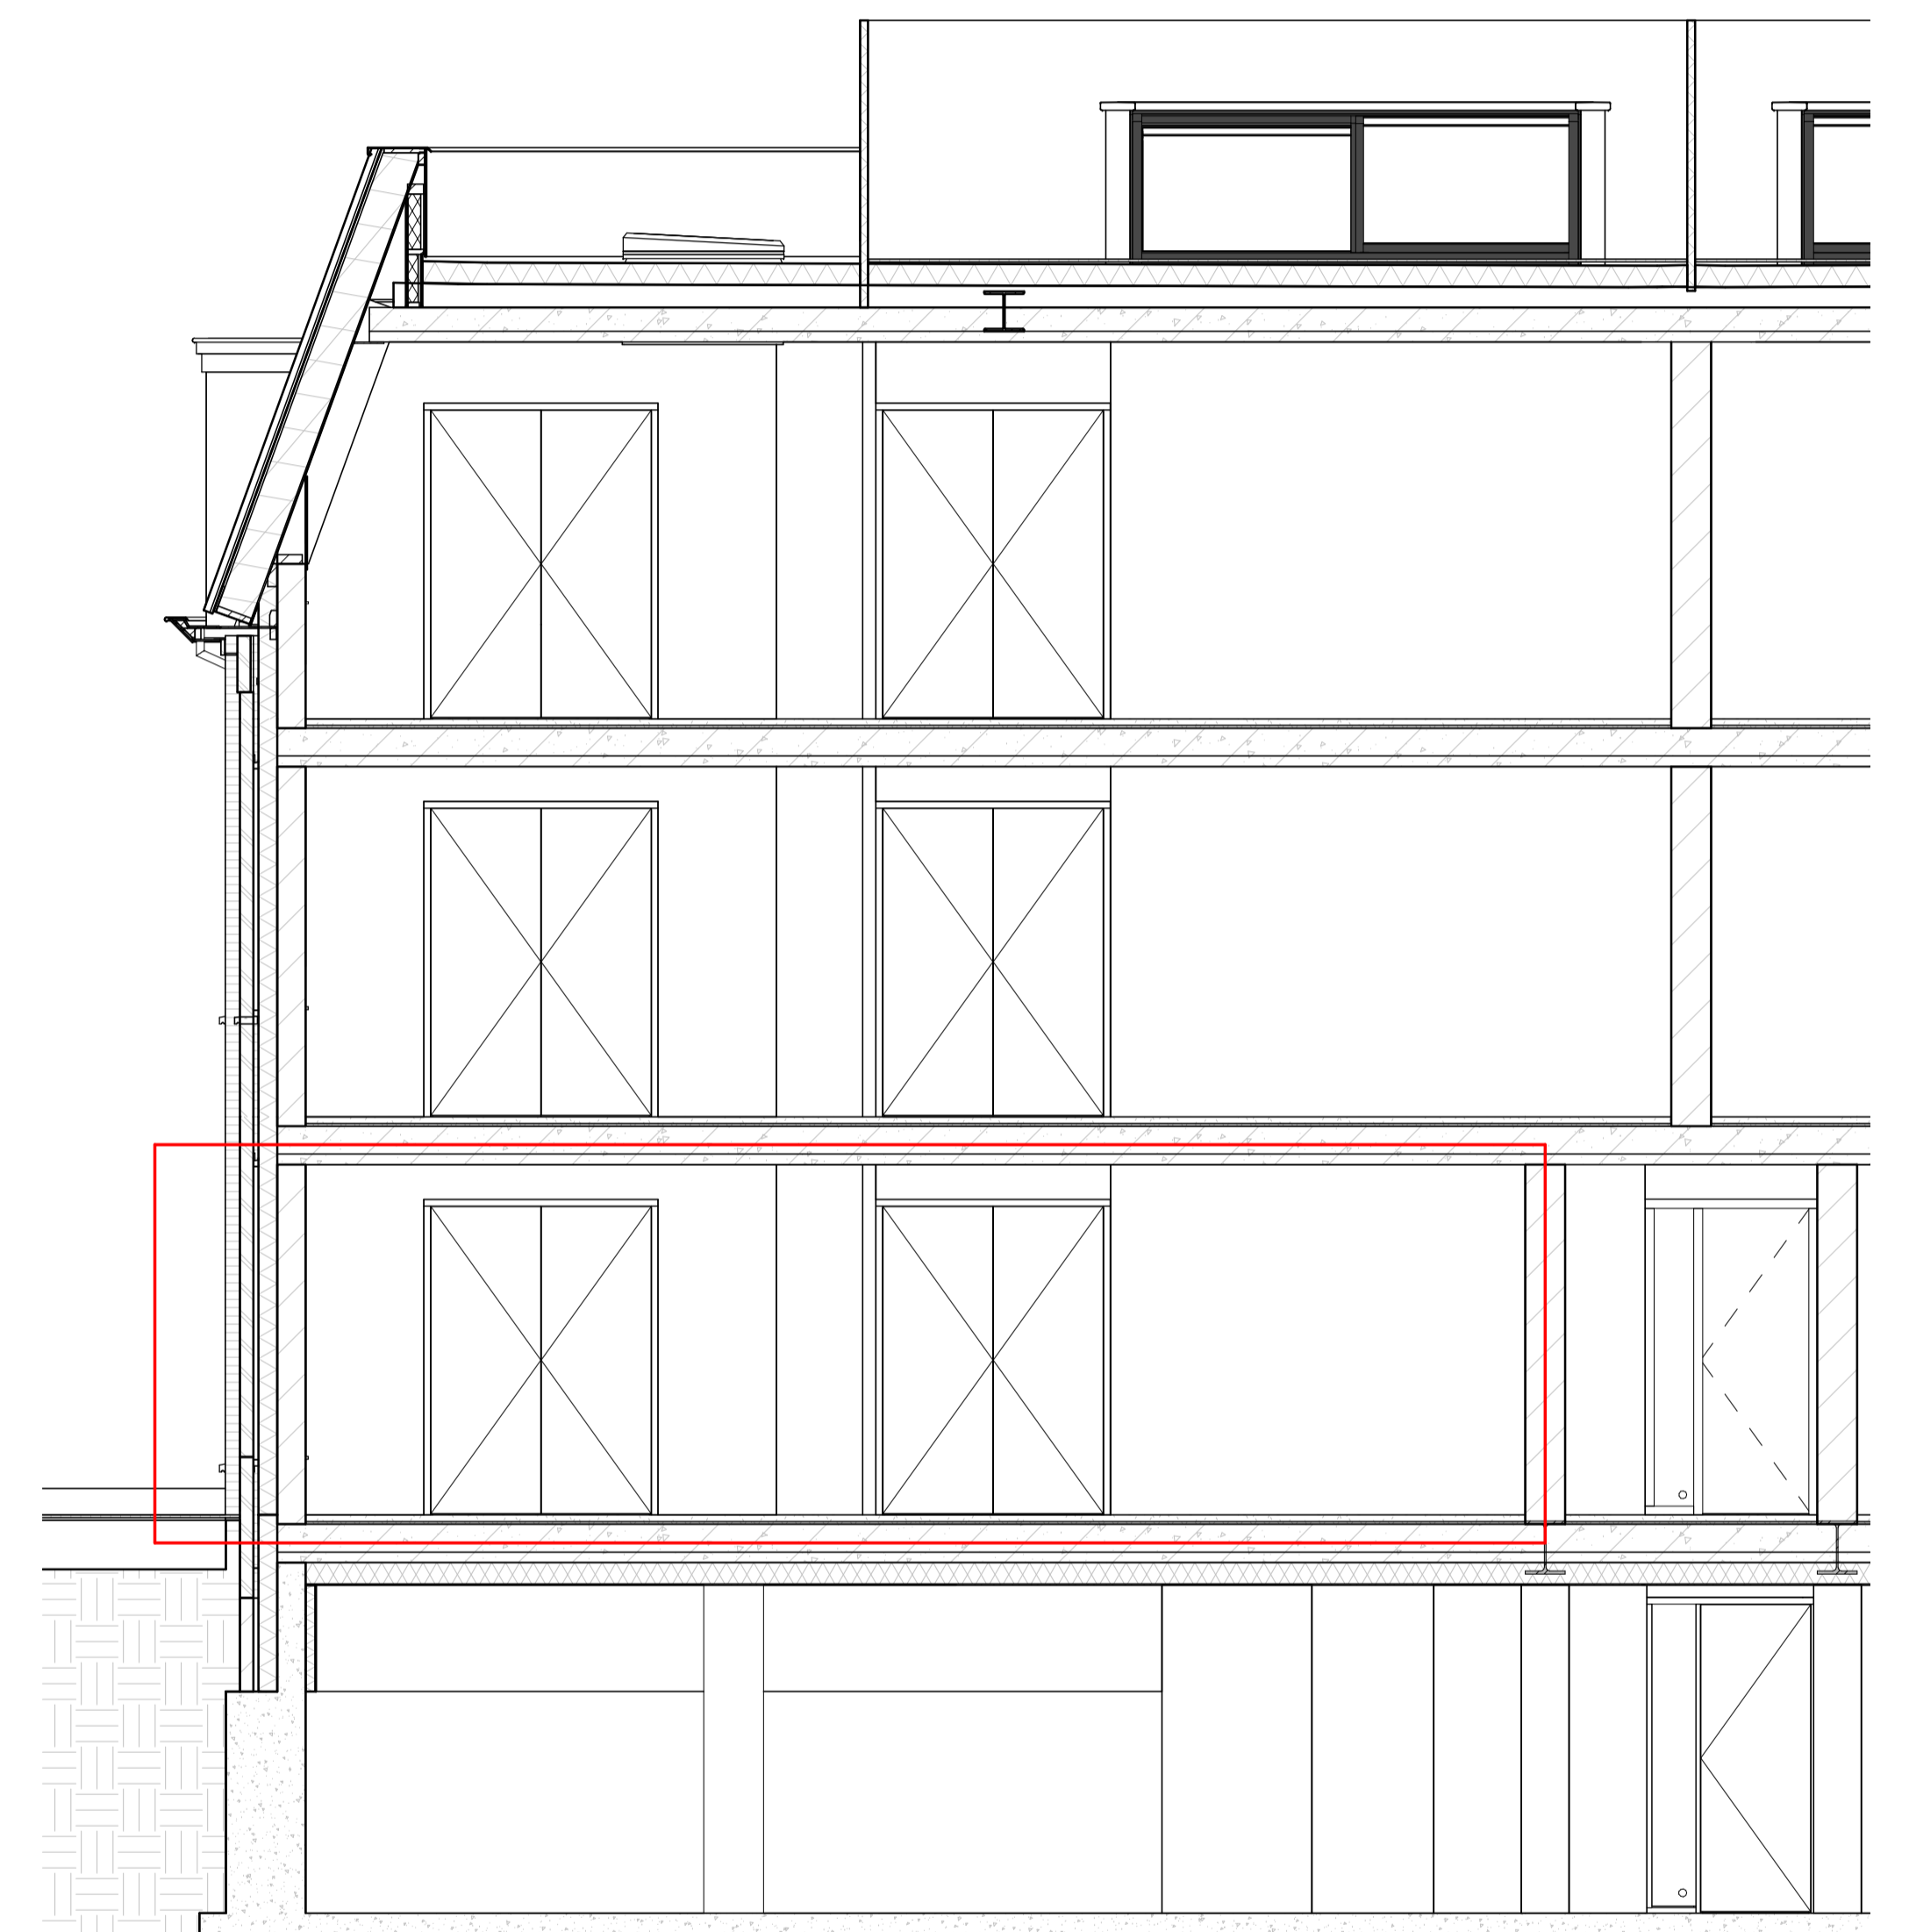

Doorsnede VK_B

CONCEPT

		Architect:		Omni Architecten BV	
		Aannemer:			
Project: 6 appartementen Villa de Linde Kerkstraat Leende					
Titel: Doorsnedes Appartement 01	Schaal: 1:50	Gewijzigd:	Formaat: A1	Bladnr.: VK-App1-03	
	Get.: RW	a.			
	Datum: 22-11-2021	b.			

maten in cm