


Doorsnede VK_A-R

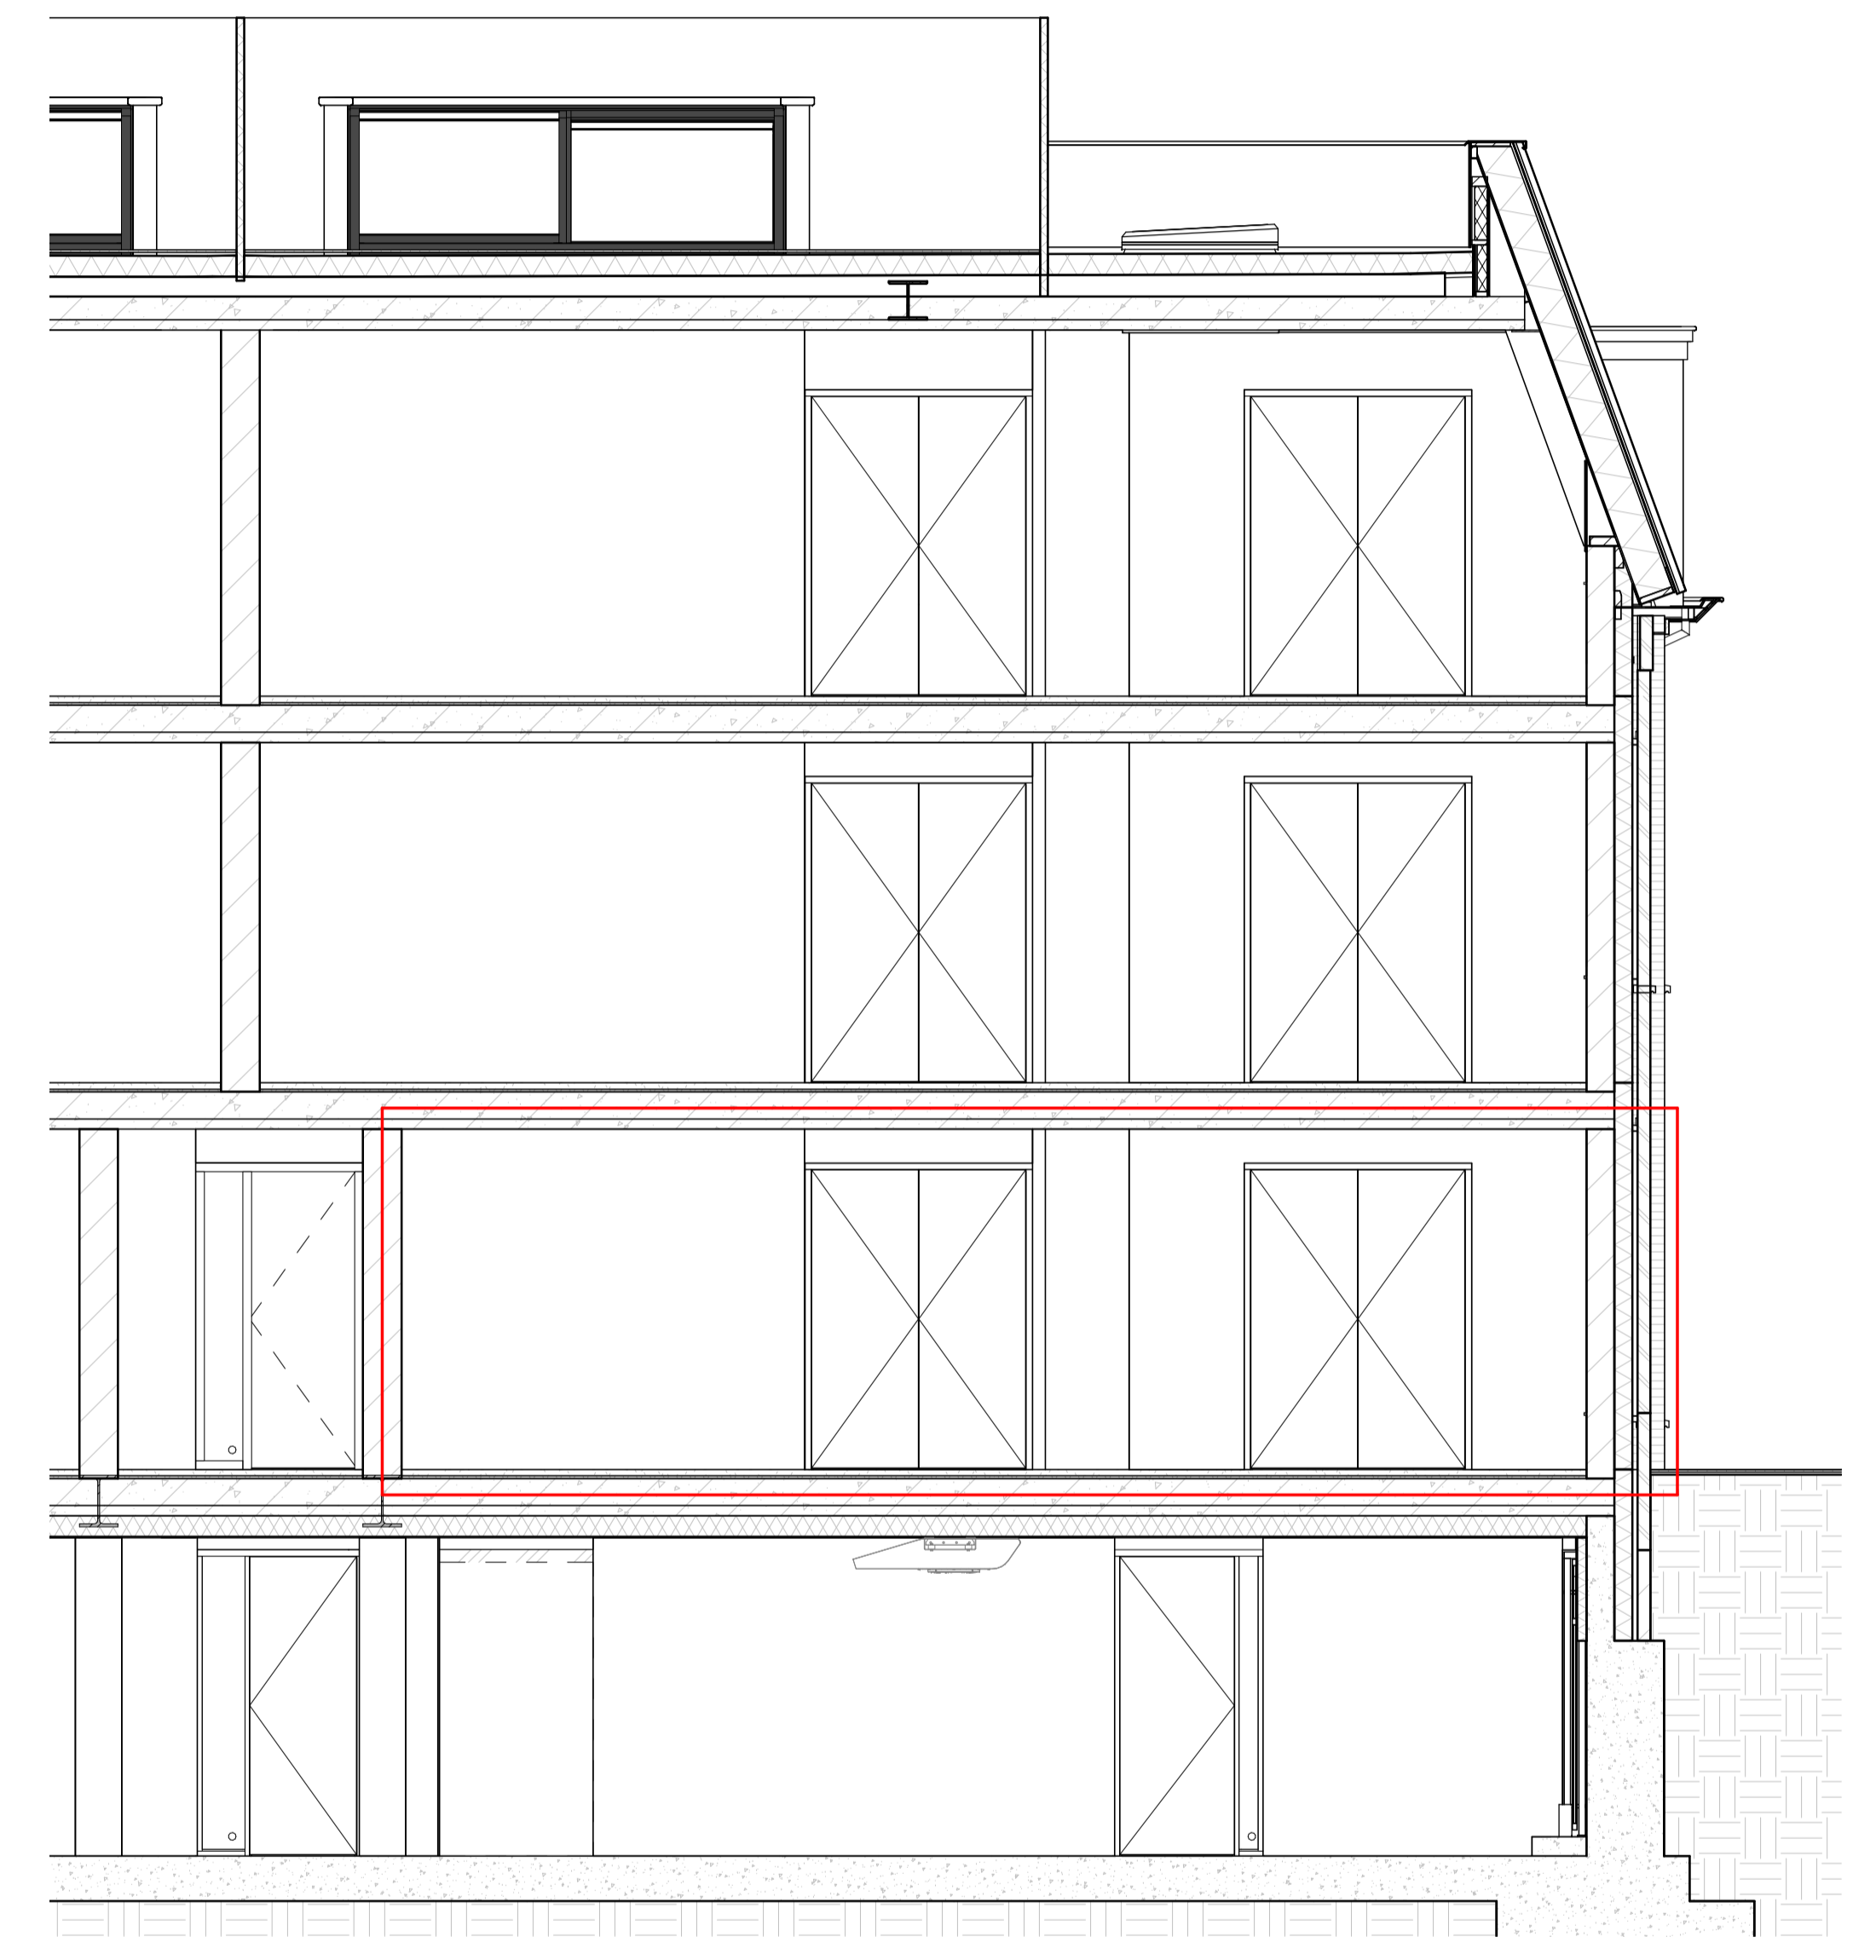

Doorsnede VK_B

CONCEPT

		Architect:		Omni Architecten BV	
		Aannemer:			
Project: 6 appartementen Villa de Linde Kerkstraat Leende					
Titel: Doorsnedes Appartement 02		Schaal: 1:50	Gewijzigd:	Formaat: A1	Bladnr.: VK-App2-03
		Get.: RW	a.		
		Datum: 22-11-2021	b.		

maten in cm