


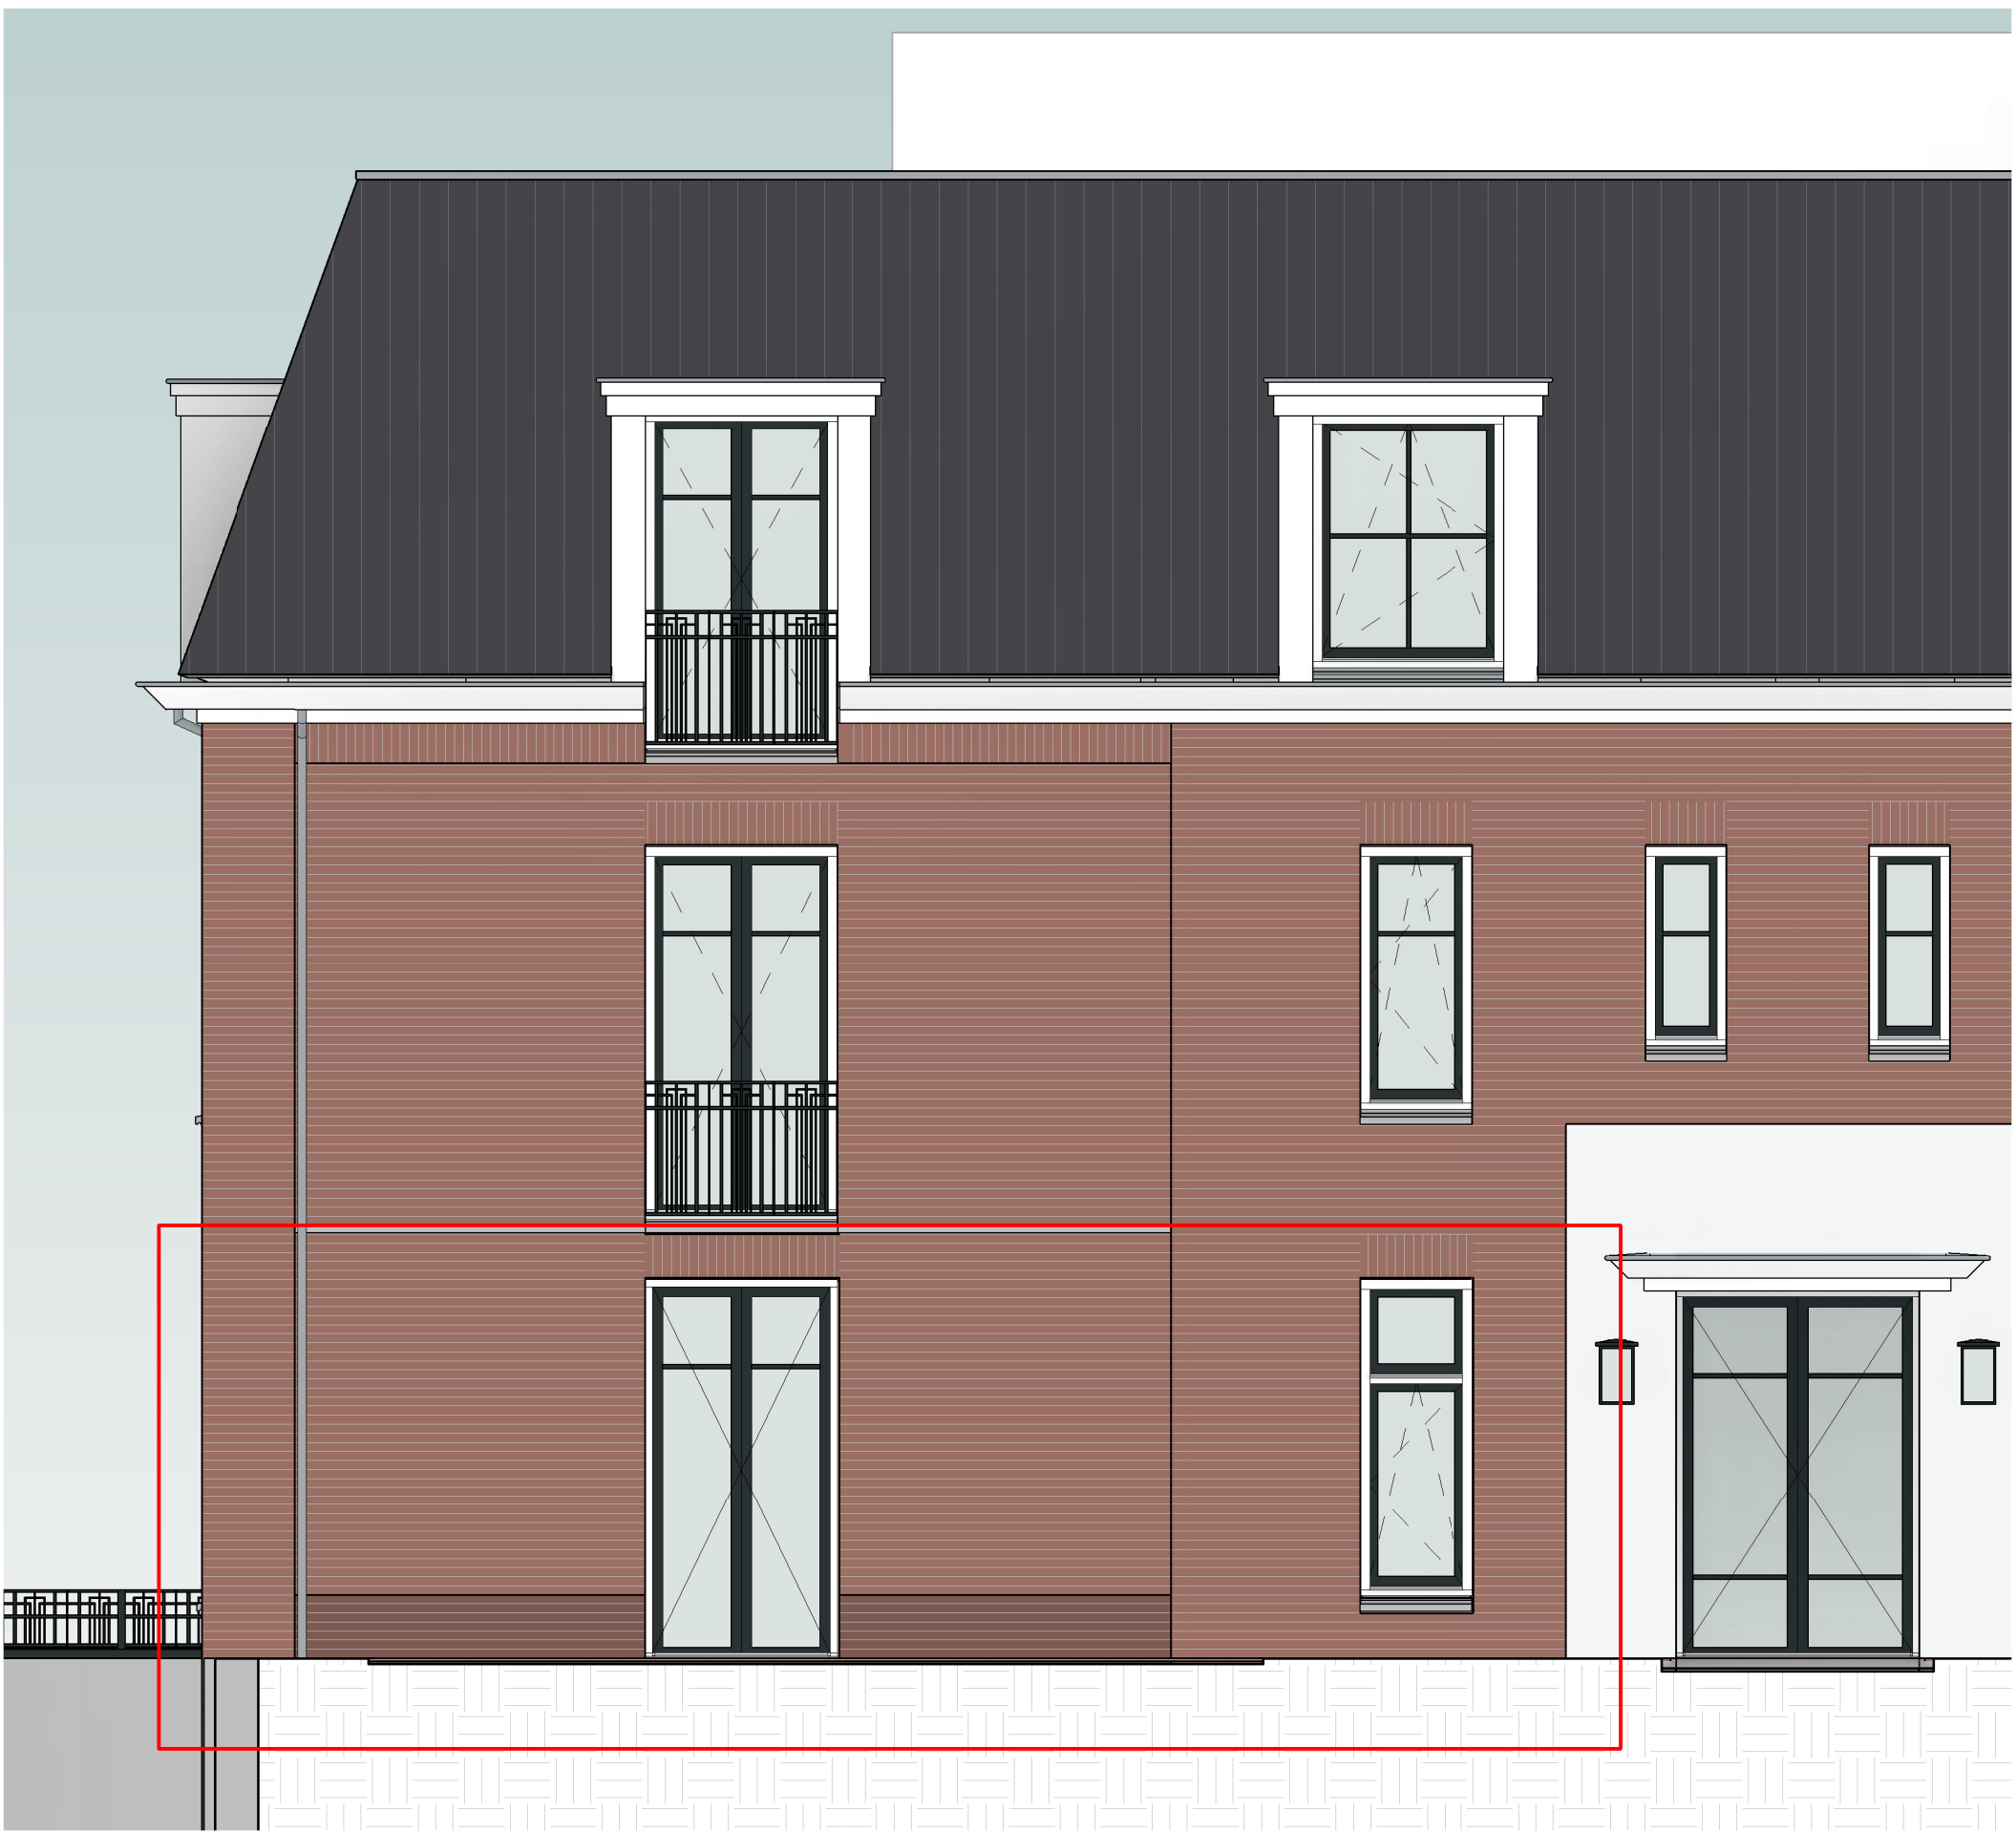


Vorgevel



Achtergevel



Rechterzijgevel

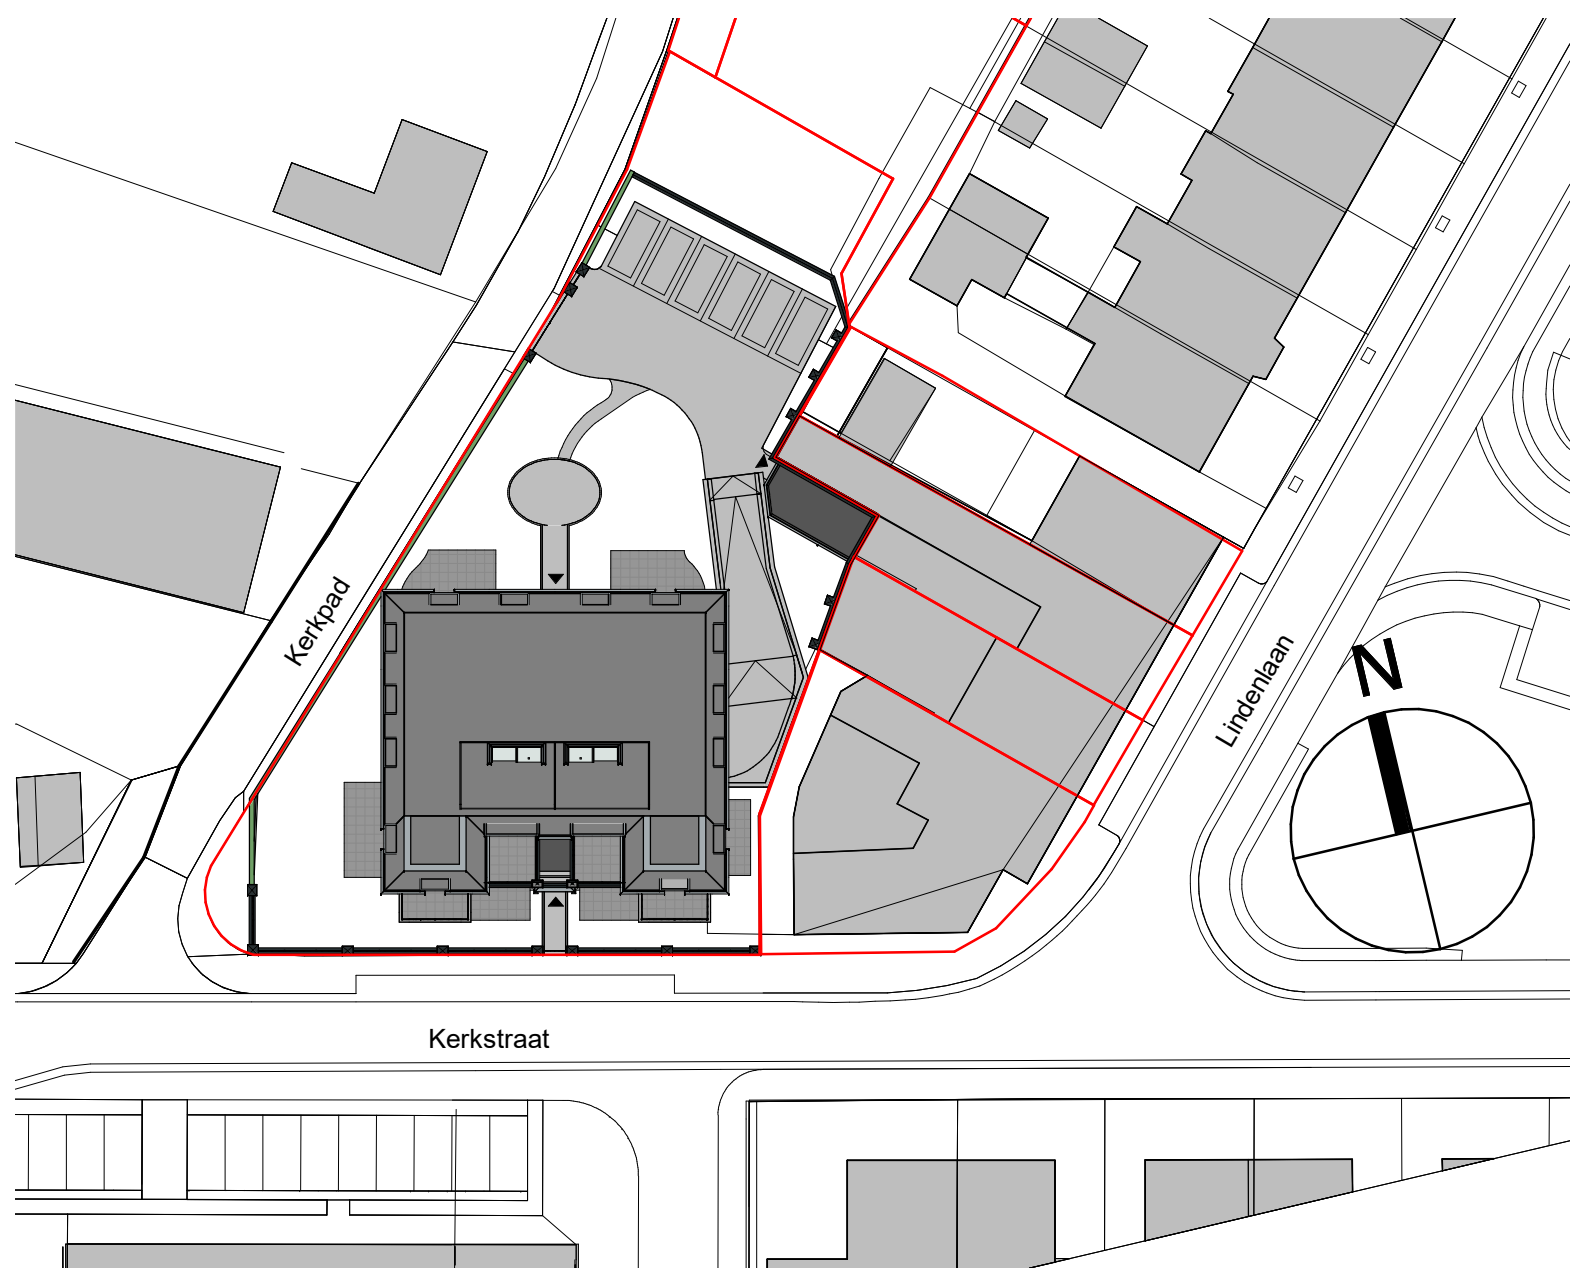

Situatie

1 : 500

CONCEPT

 SYMPHONY ESTATES			Architect: Omni Architecten BV	
Project: 6 appartementen Villa de Linde Kerkstraat Leende			Aannemer:	
Titel: Gevels Appartement 02	Schaal: 1:50	Gewijzigd:	Formaat: A1	Bladnr.: VK-App2-01
	Get.: RW	a.		
	Datum: 22-11-2021	b.		