


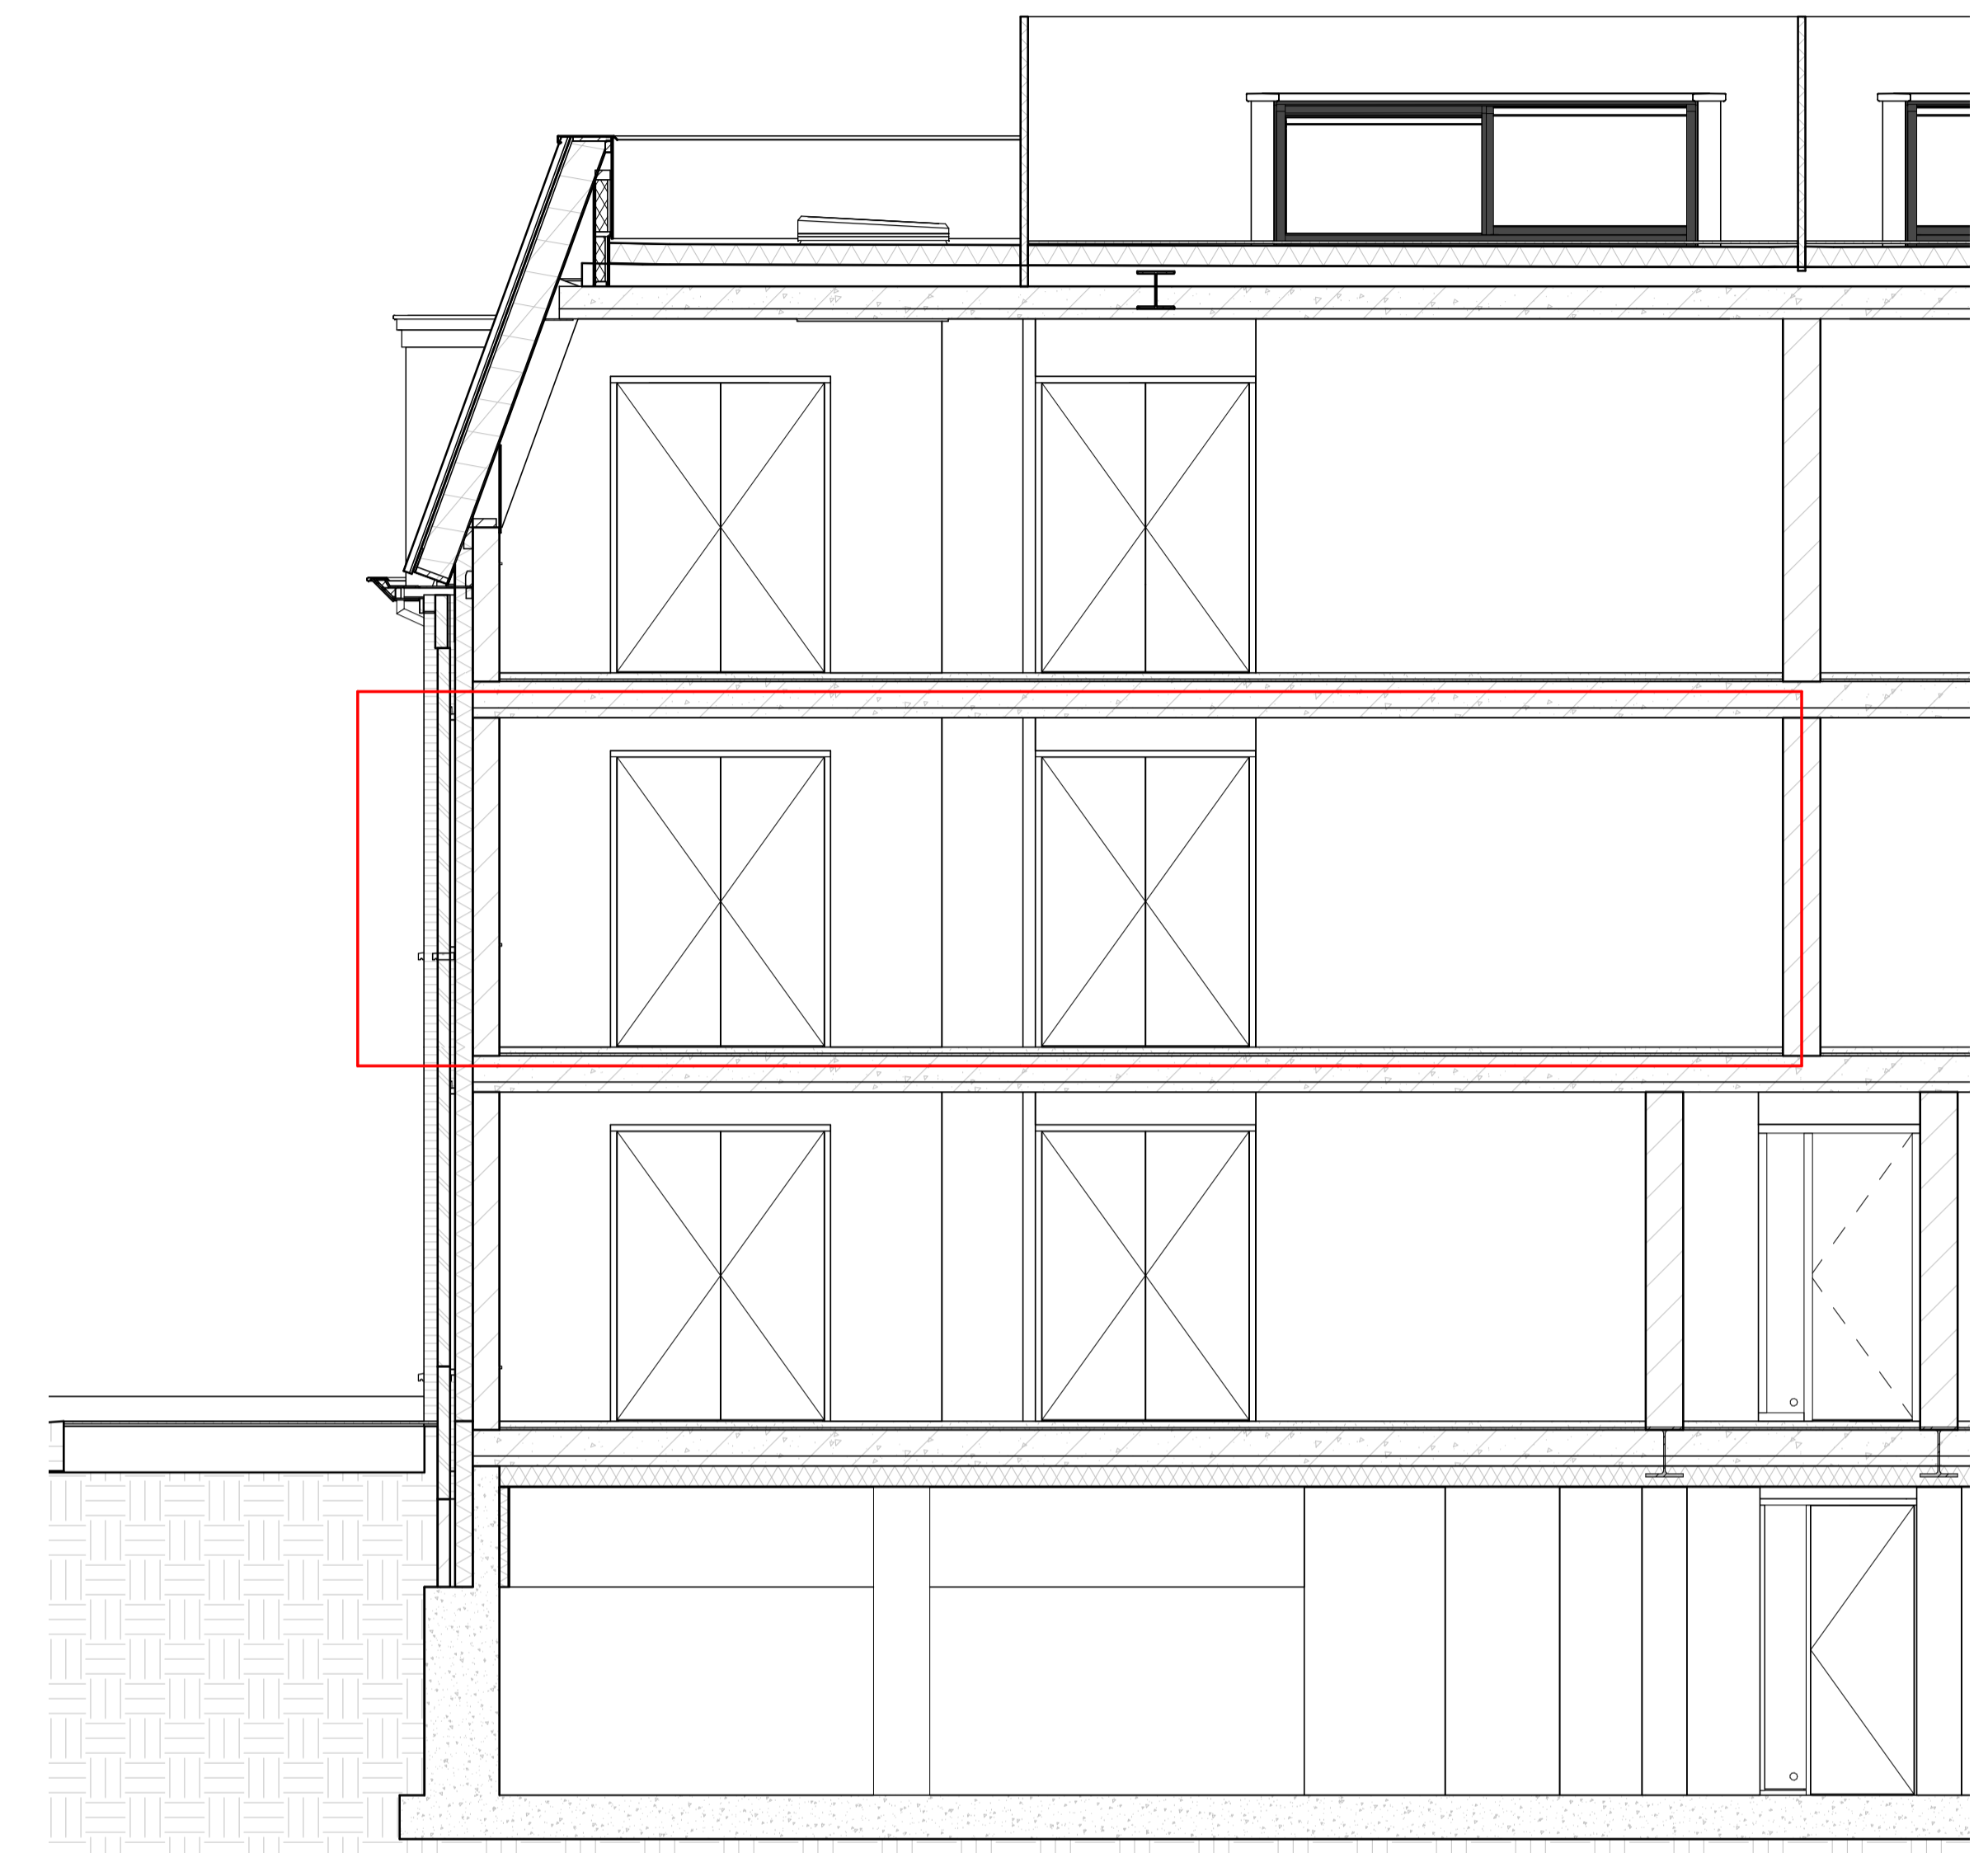

Doorsnede A



Doorsnede B

CONCEPT

maten in cm

			Architect: Omni Architecten BV	
Project: 6 appartementen Villa de Linde Kerkstraat Leende			Aannemer:	
Titel: Doorsnedes Appartement 03	Schaal: 1:50	Gewijzigd:	Formaat: A1	Bladnr.: VK-App3-03
	Get.: RW	a.		
	Datum: 22-11-2021	b.		