


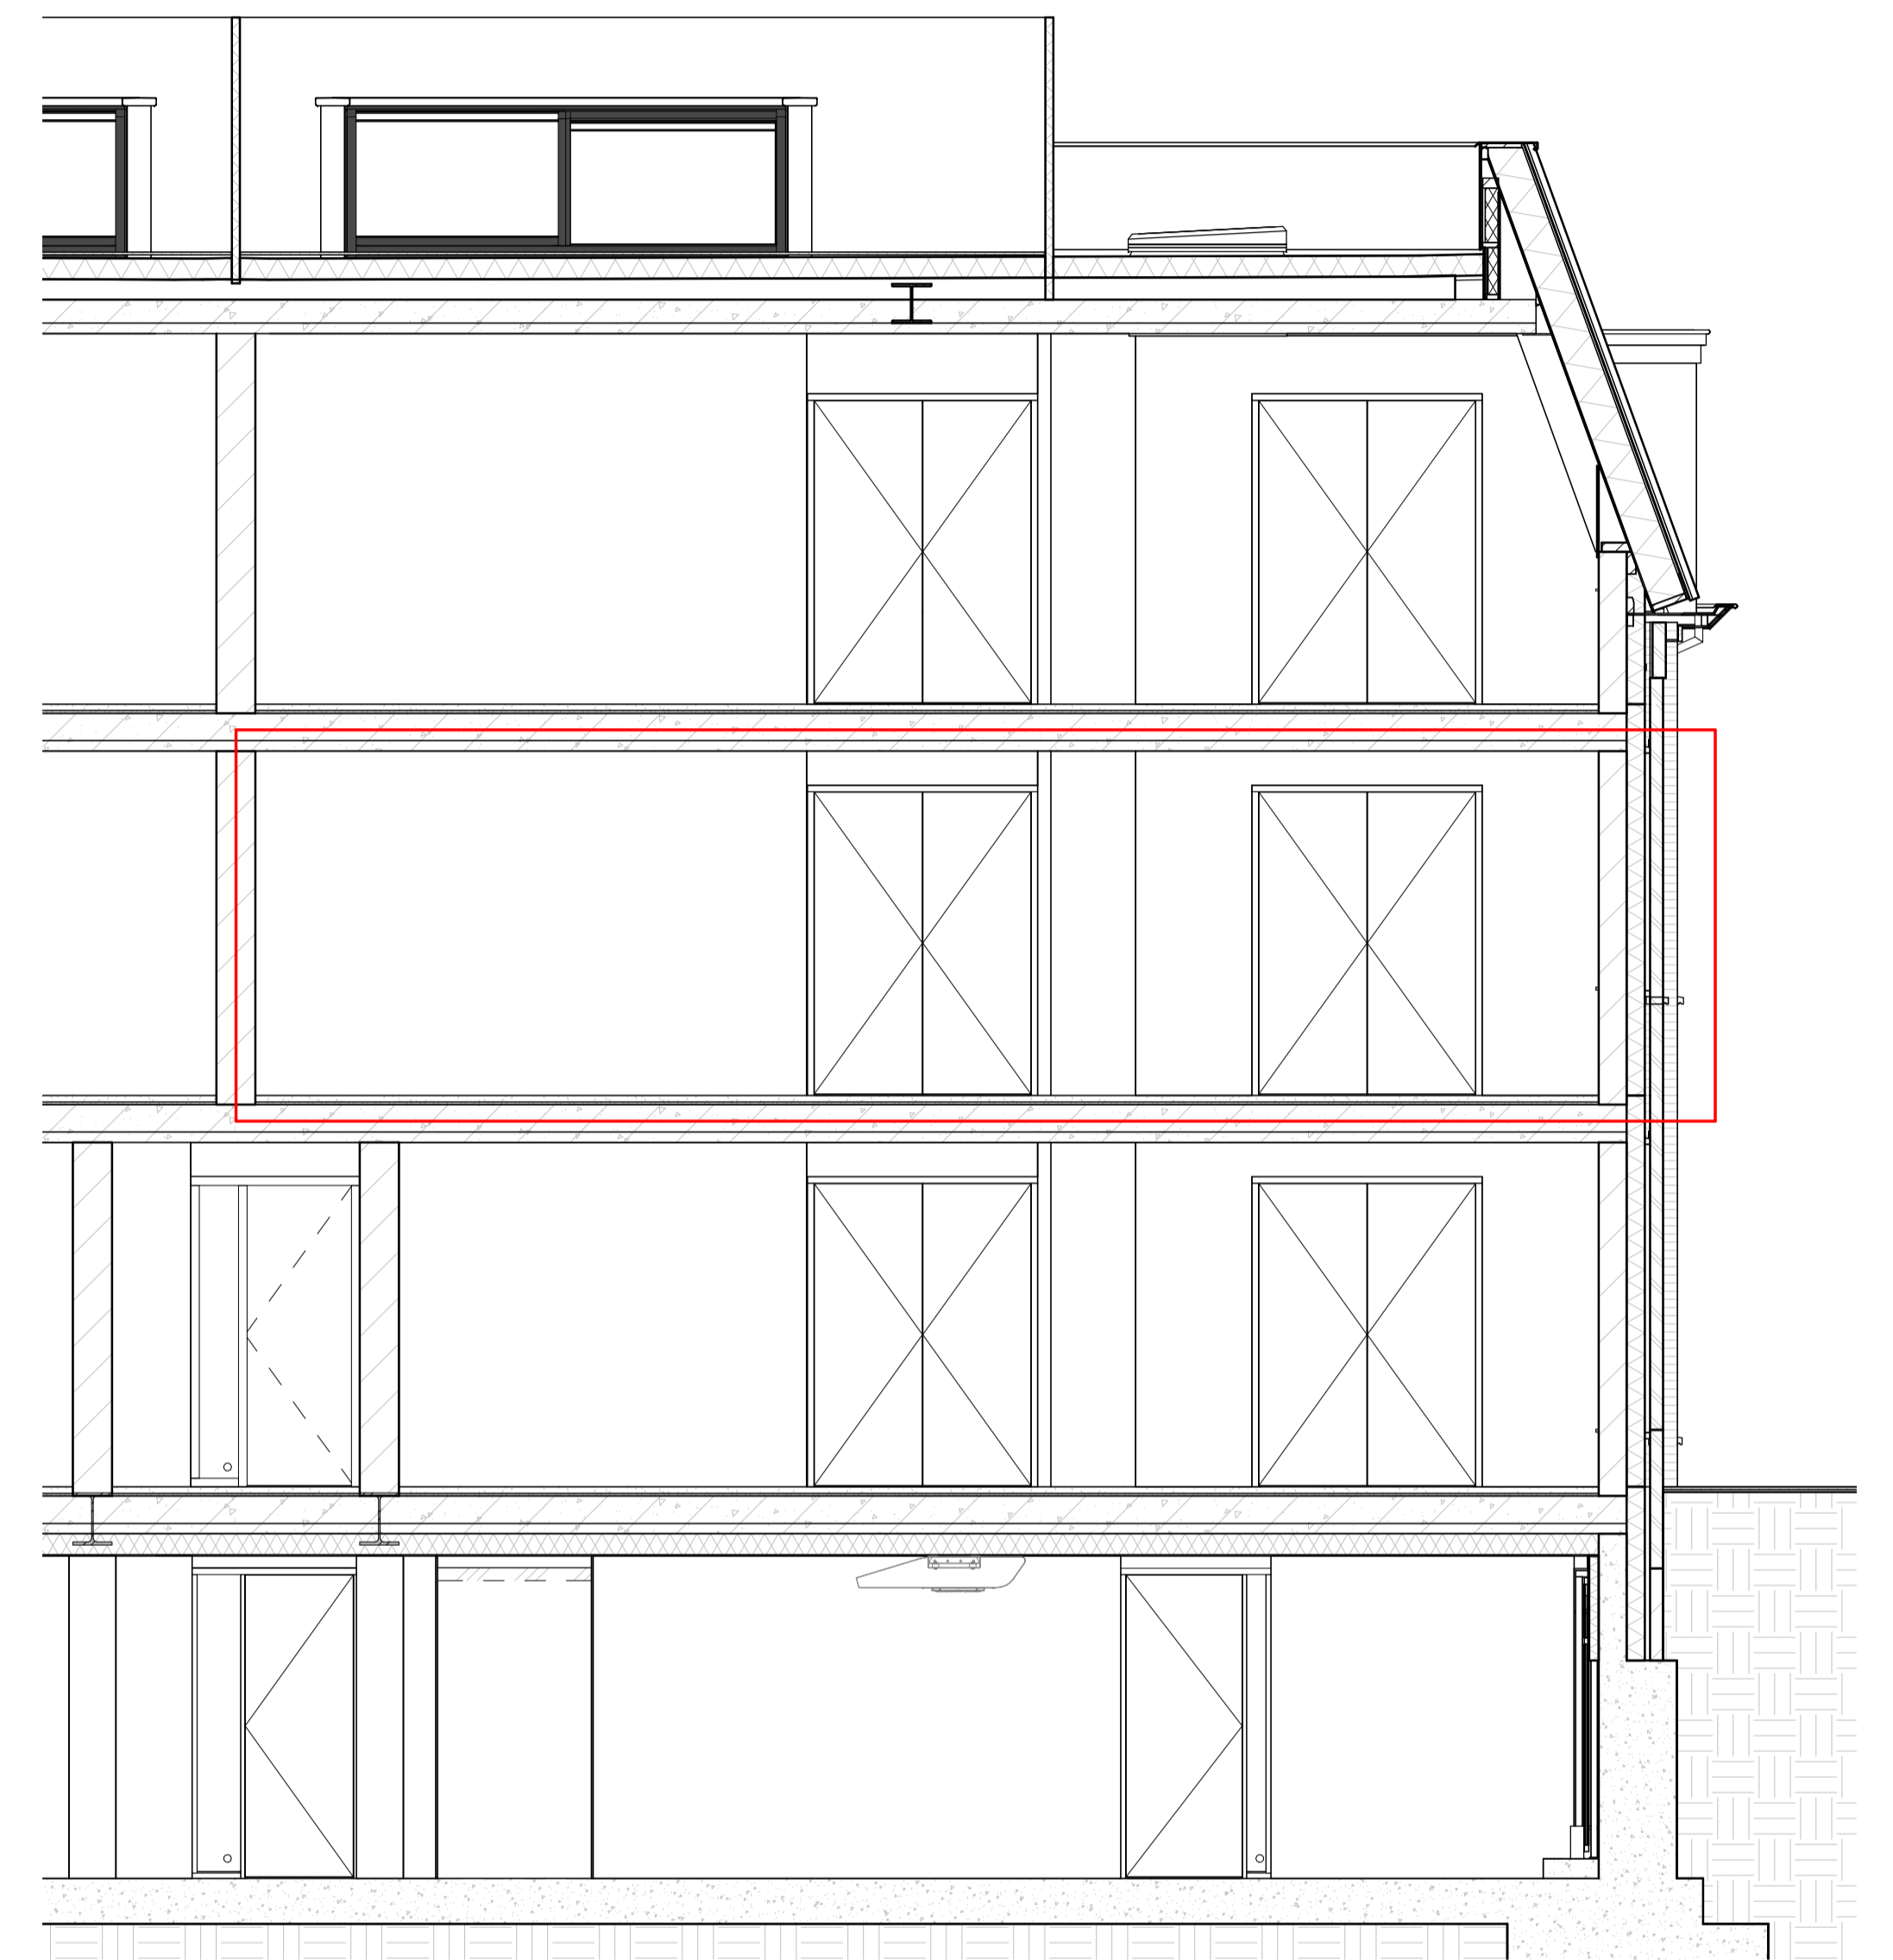

Doorsnede A



Doorsnede B

CONCEPT

maten in cm

		Architect:		Omni Architecten BV
		Aannemer:		
Project: 6 appartementen Villa de Linde Kerkstraat Leende				
Titel: Doorsnedes Appartement 04	Schaal: 1:50	Gewijzigd:	Formaat: A1	Bladnr.: VK-App4-03
	Get.: RW	a.		
	Datum: 22-11-2021	b.		