



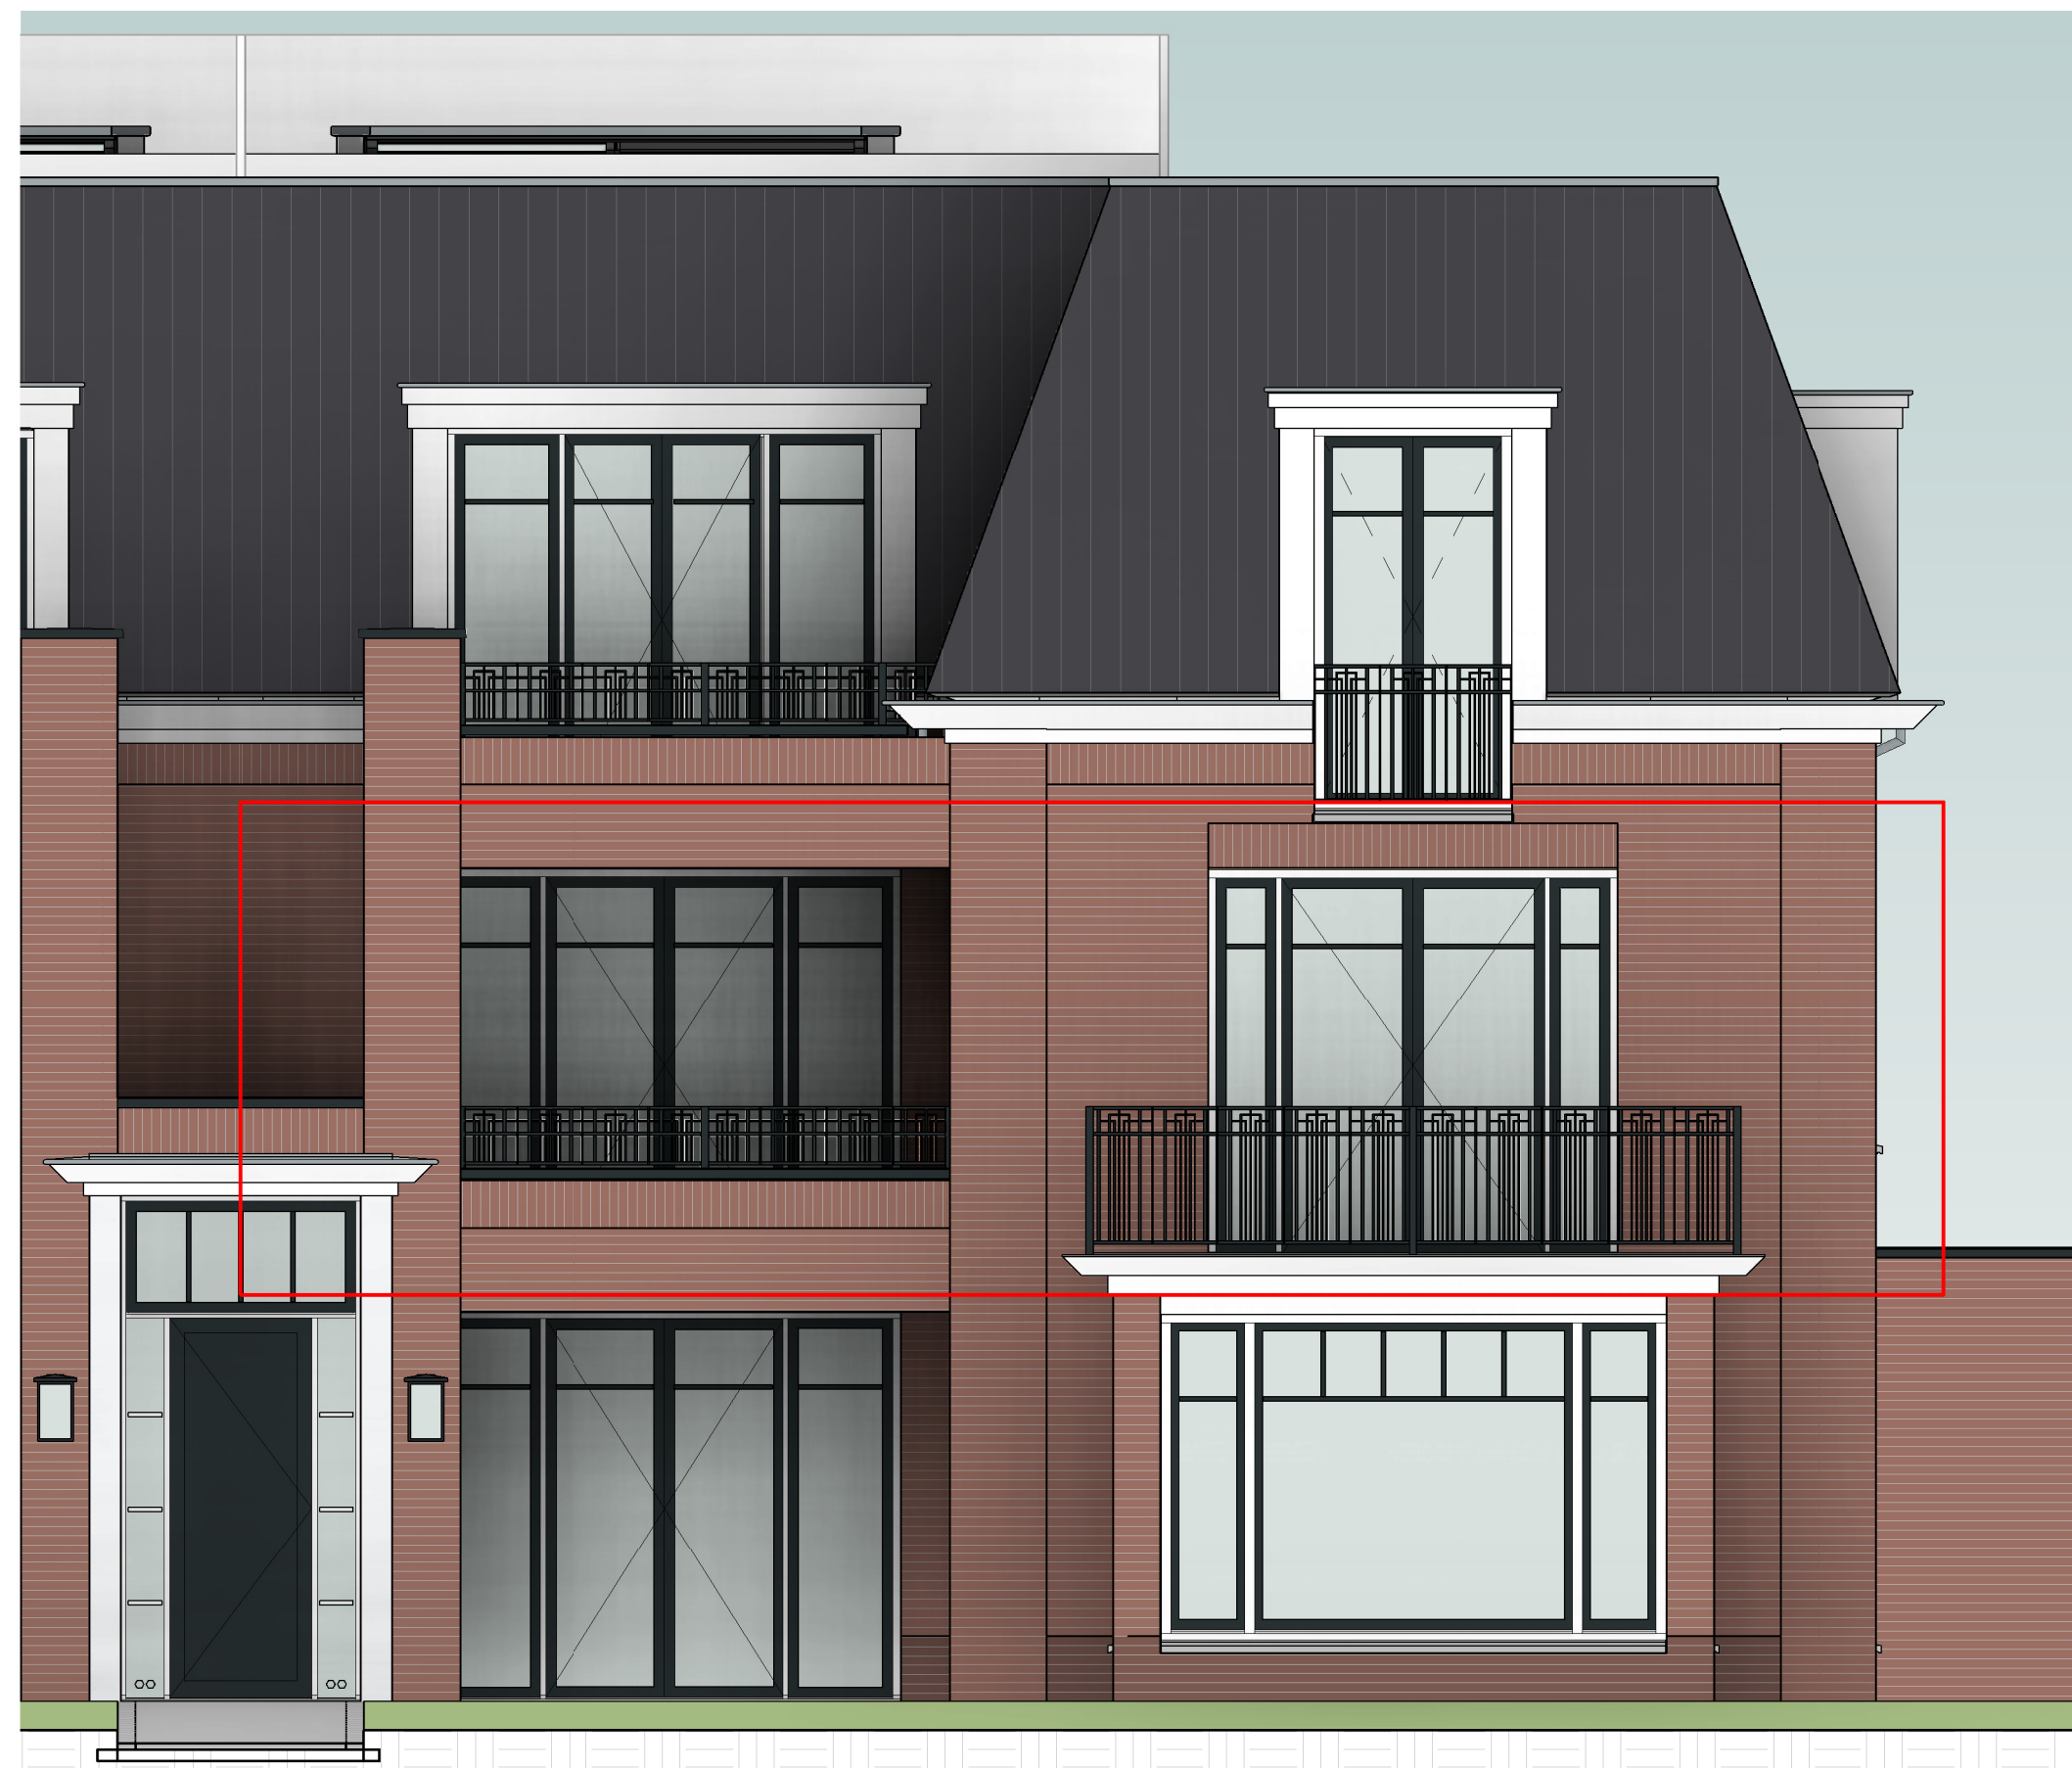


Voorgevel

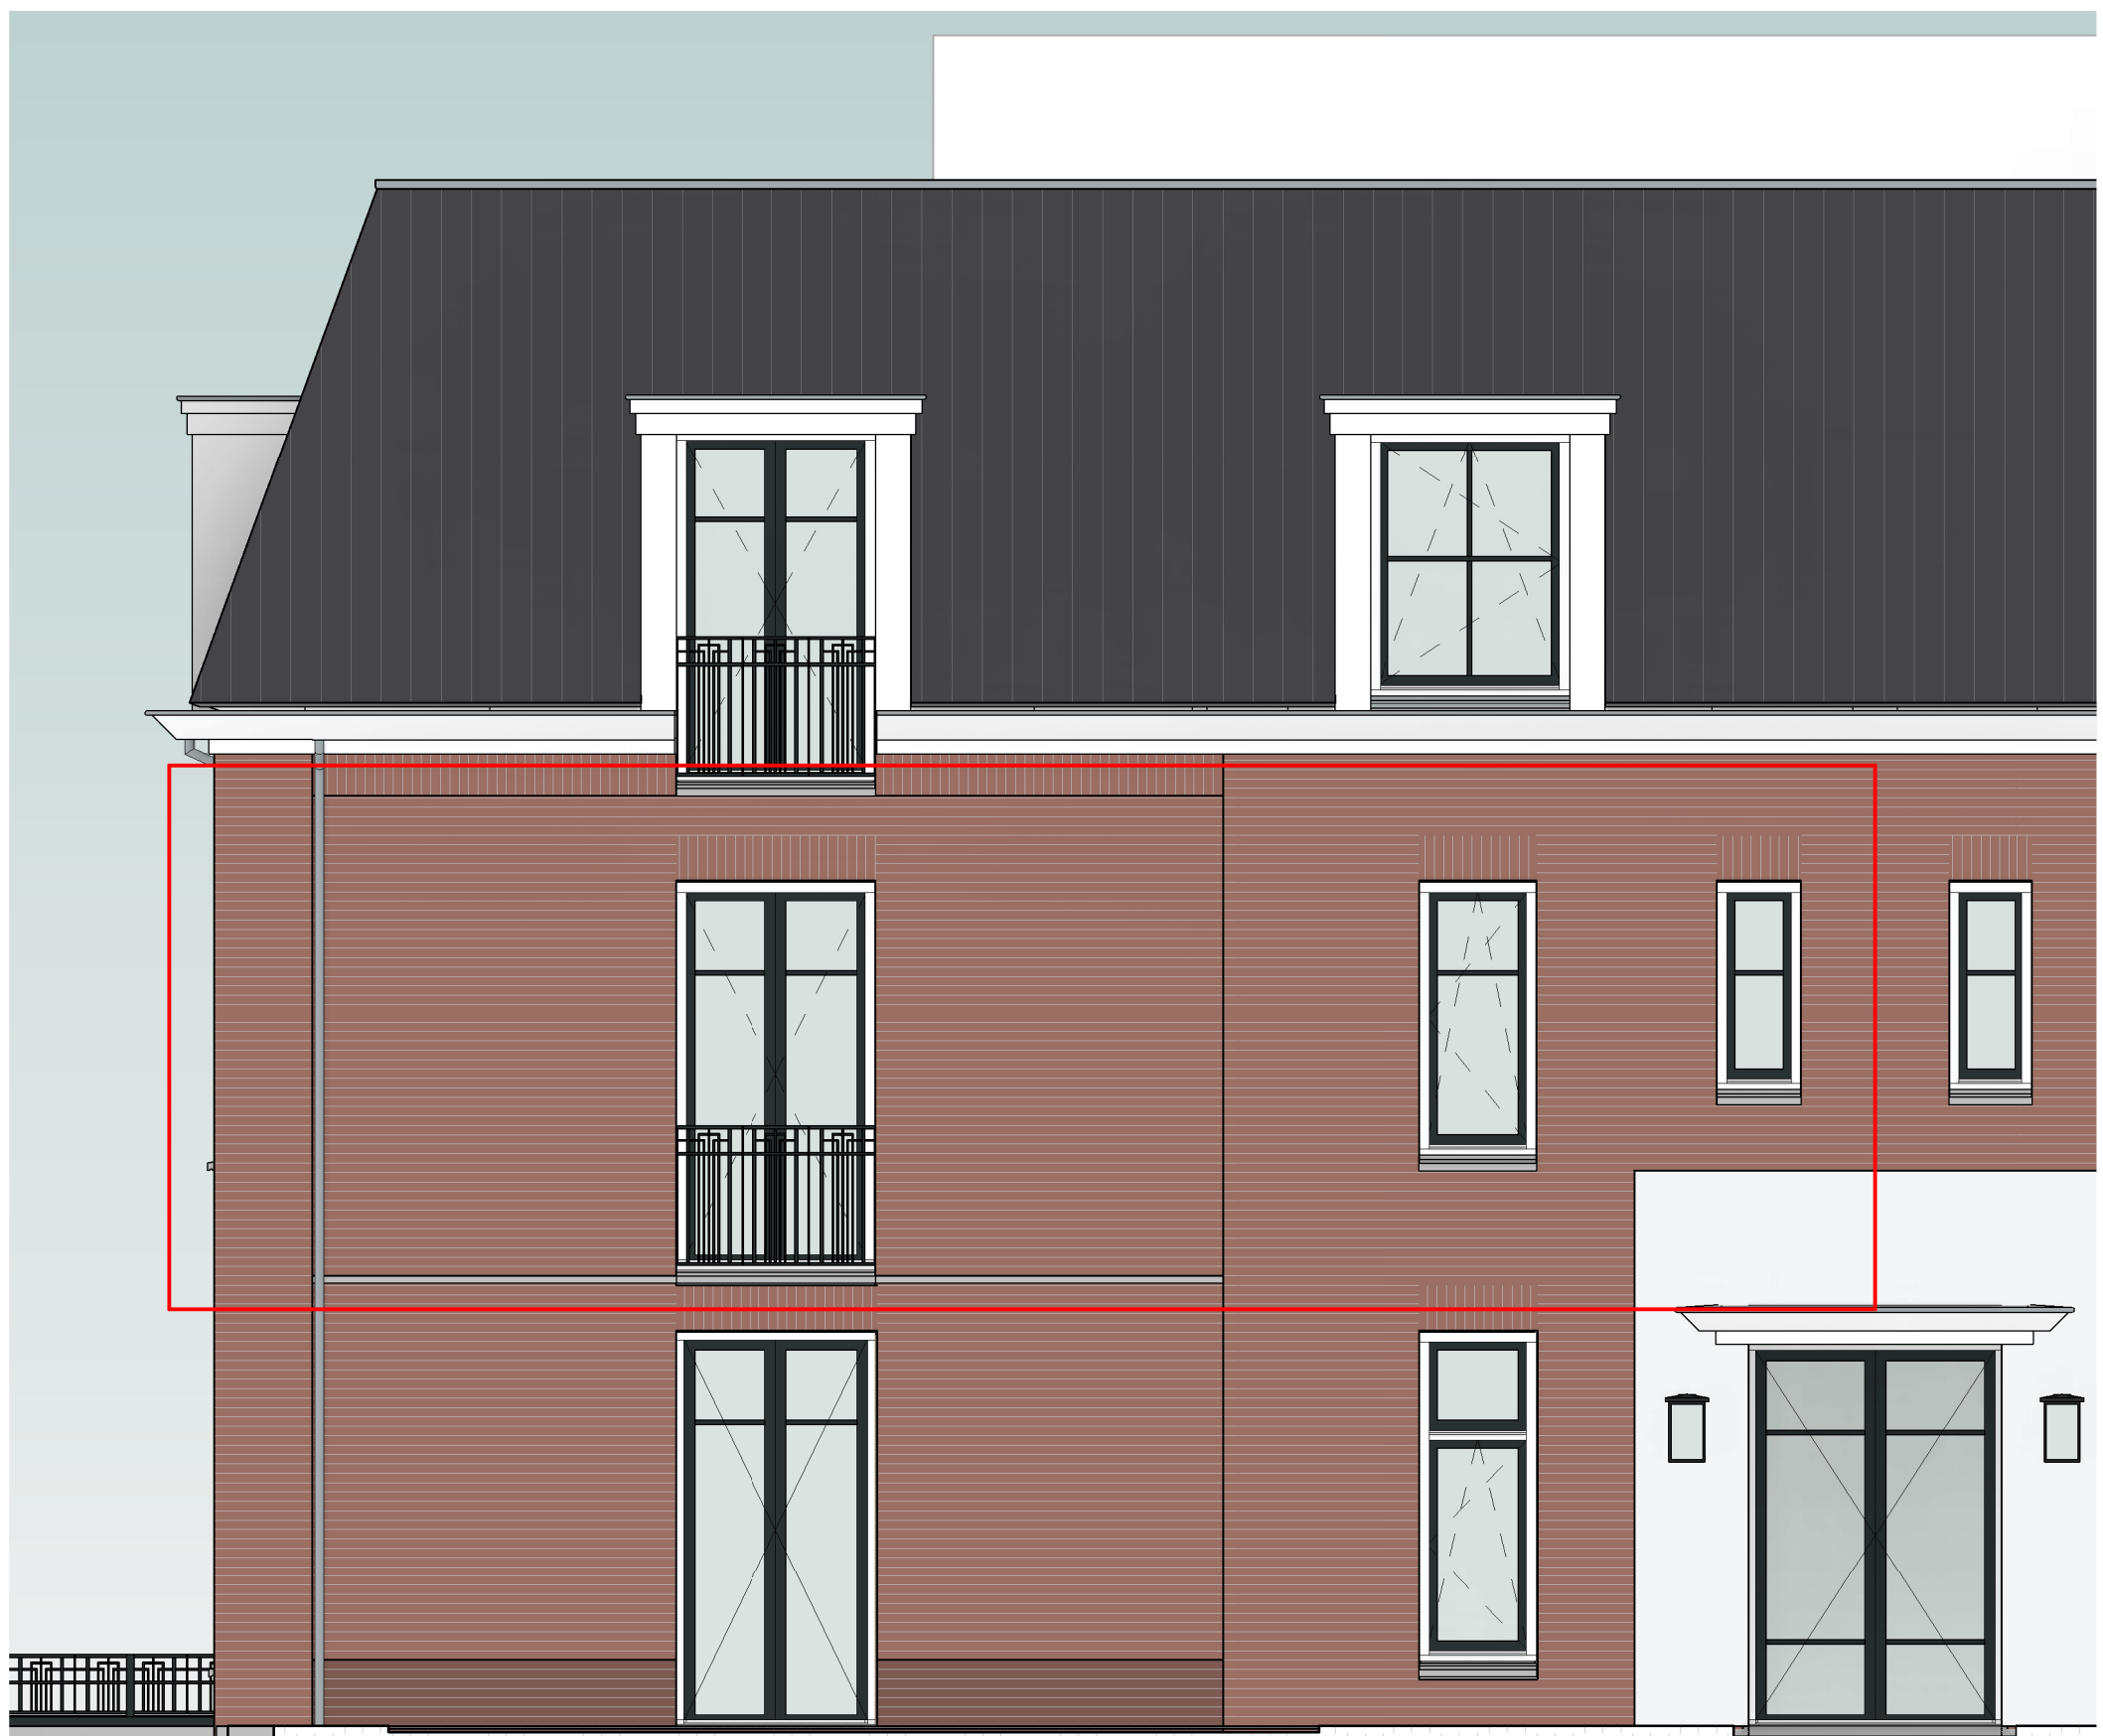

Achtergevel



Rechterzijgevel

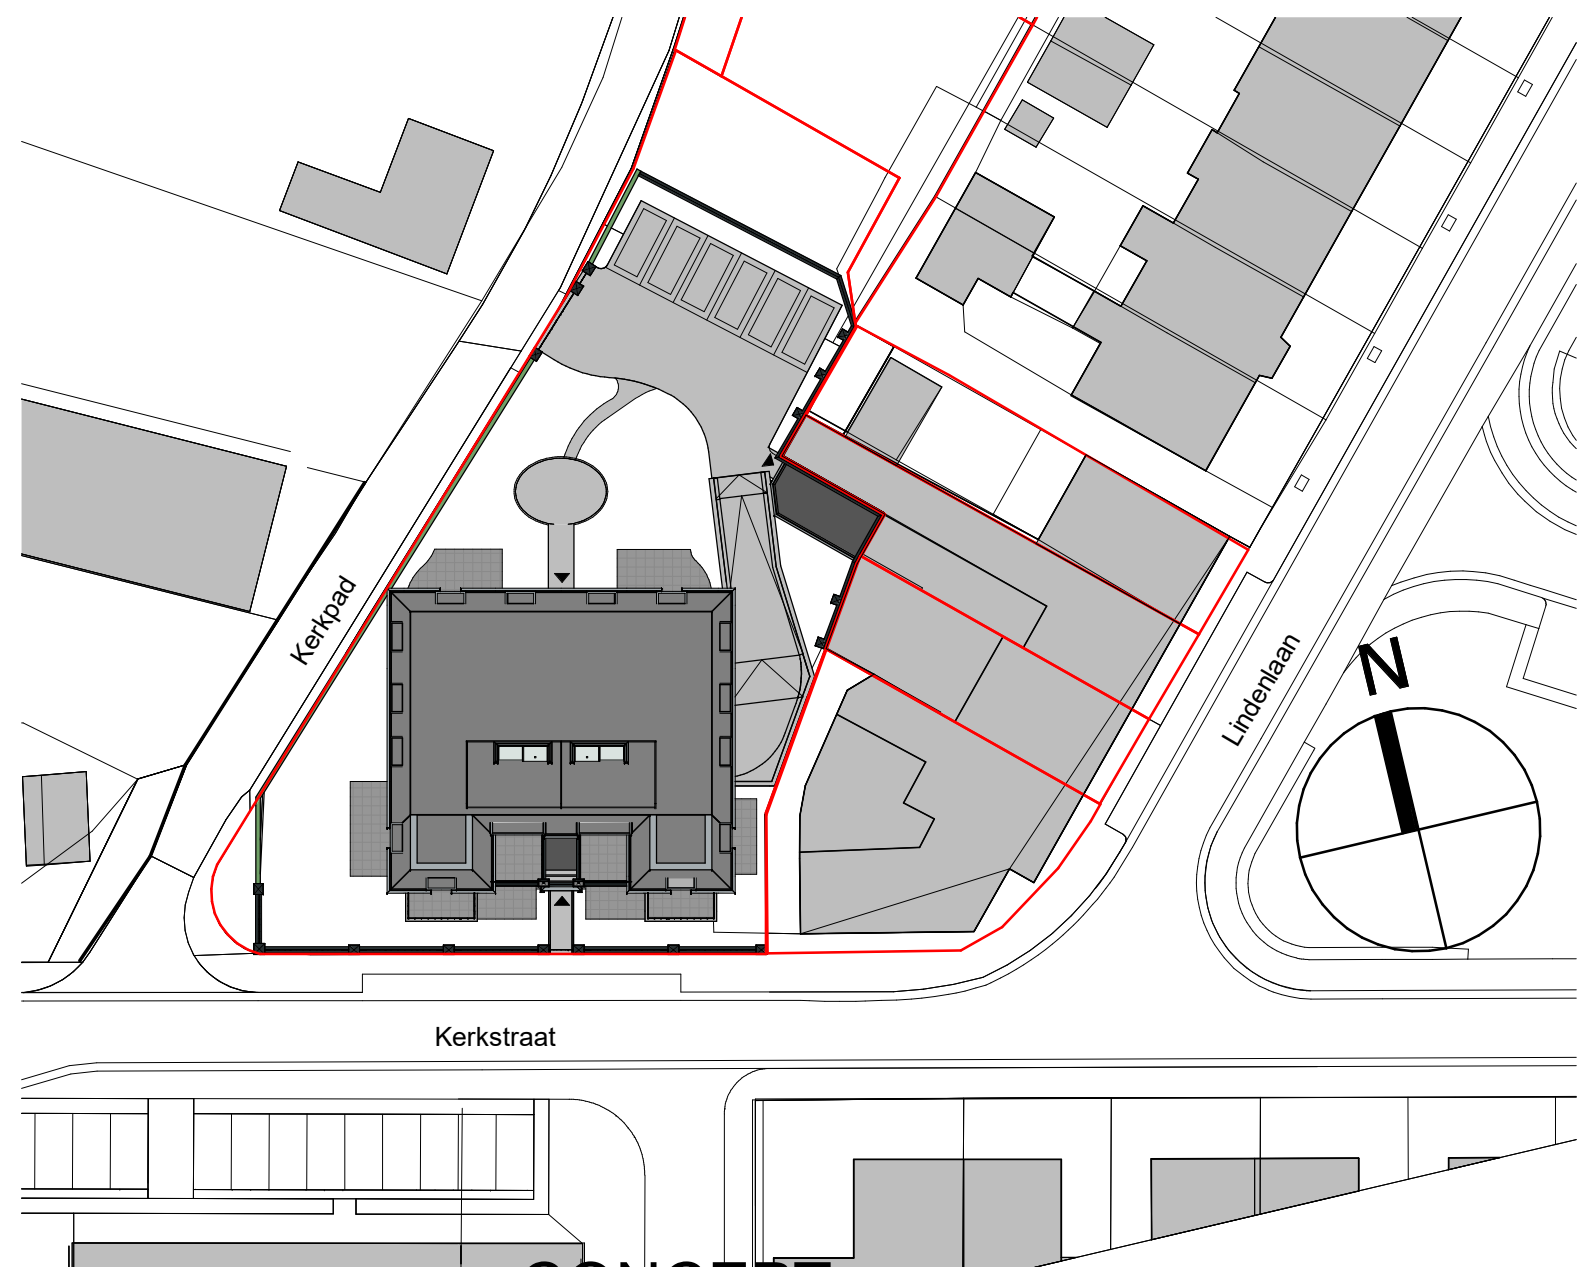

CONCEPT

Situatie  
1 : 500

|   |                                   |            |                                        |
|---|-----------------------------------|------------|----------------------------------------|
| <br><b>SYMPHONY</b><br>ESTATES | Architect:<br>Omni Architecten BV |            |                                        |
|   | Aannemer:                         |            |                                        |
| Project: 6 appartementen Villa de Linde Kerkstraat Leende                                                           |                                   |            |                                        |
| Titel: Gevels Appartement 04                                                                                        | Schaal: 1:50                      | Gewijzigd: | Formaat: A1 Bladnr.: <b>VK-App4-01</b> |
|   | Get.: RW                          | a.         |                                        |
|   | Datum: 22-11-2021                 | b.         |                                        |