



Voorgevel




Rechterzijgevel



Linkerzijgevel



Achtergevel

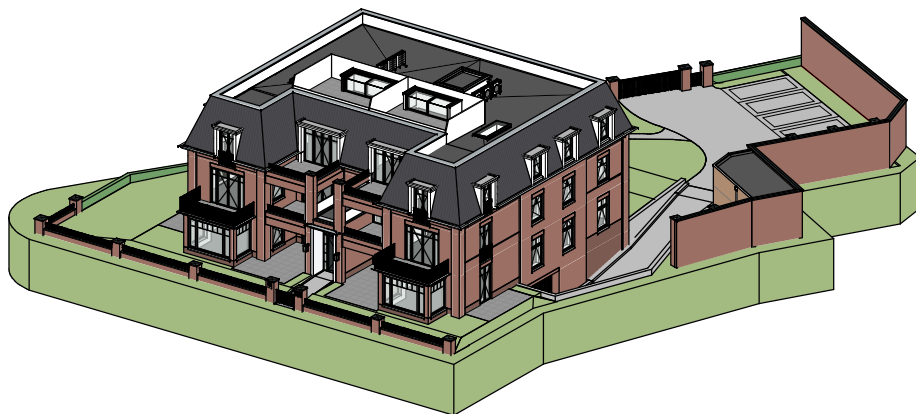

CONCEPT

 SYMPHONY ESTATES			Architect: Omni Architecten BV	
Project: 6 appartementen Villa de Linde Kerkstraat Leende			Aannemer:	
Titel: Overzicht Gevelaanzichten	Schaal: 1:100	Gewijzigd:	Formaat: A1	Bladnr.: VK-OVZ-01
	Get.: RW	a.		
	Datum: 22-11-2021	b.		

maten in cm