



Dakterras Appartement 6

Dakaanzicht

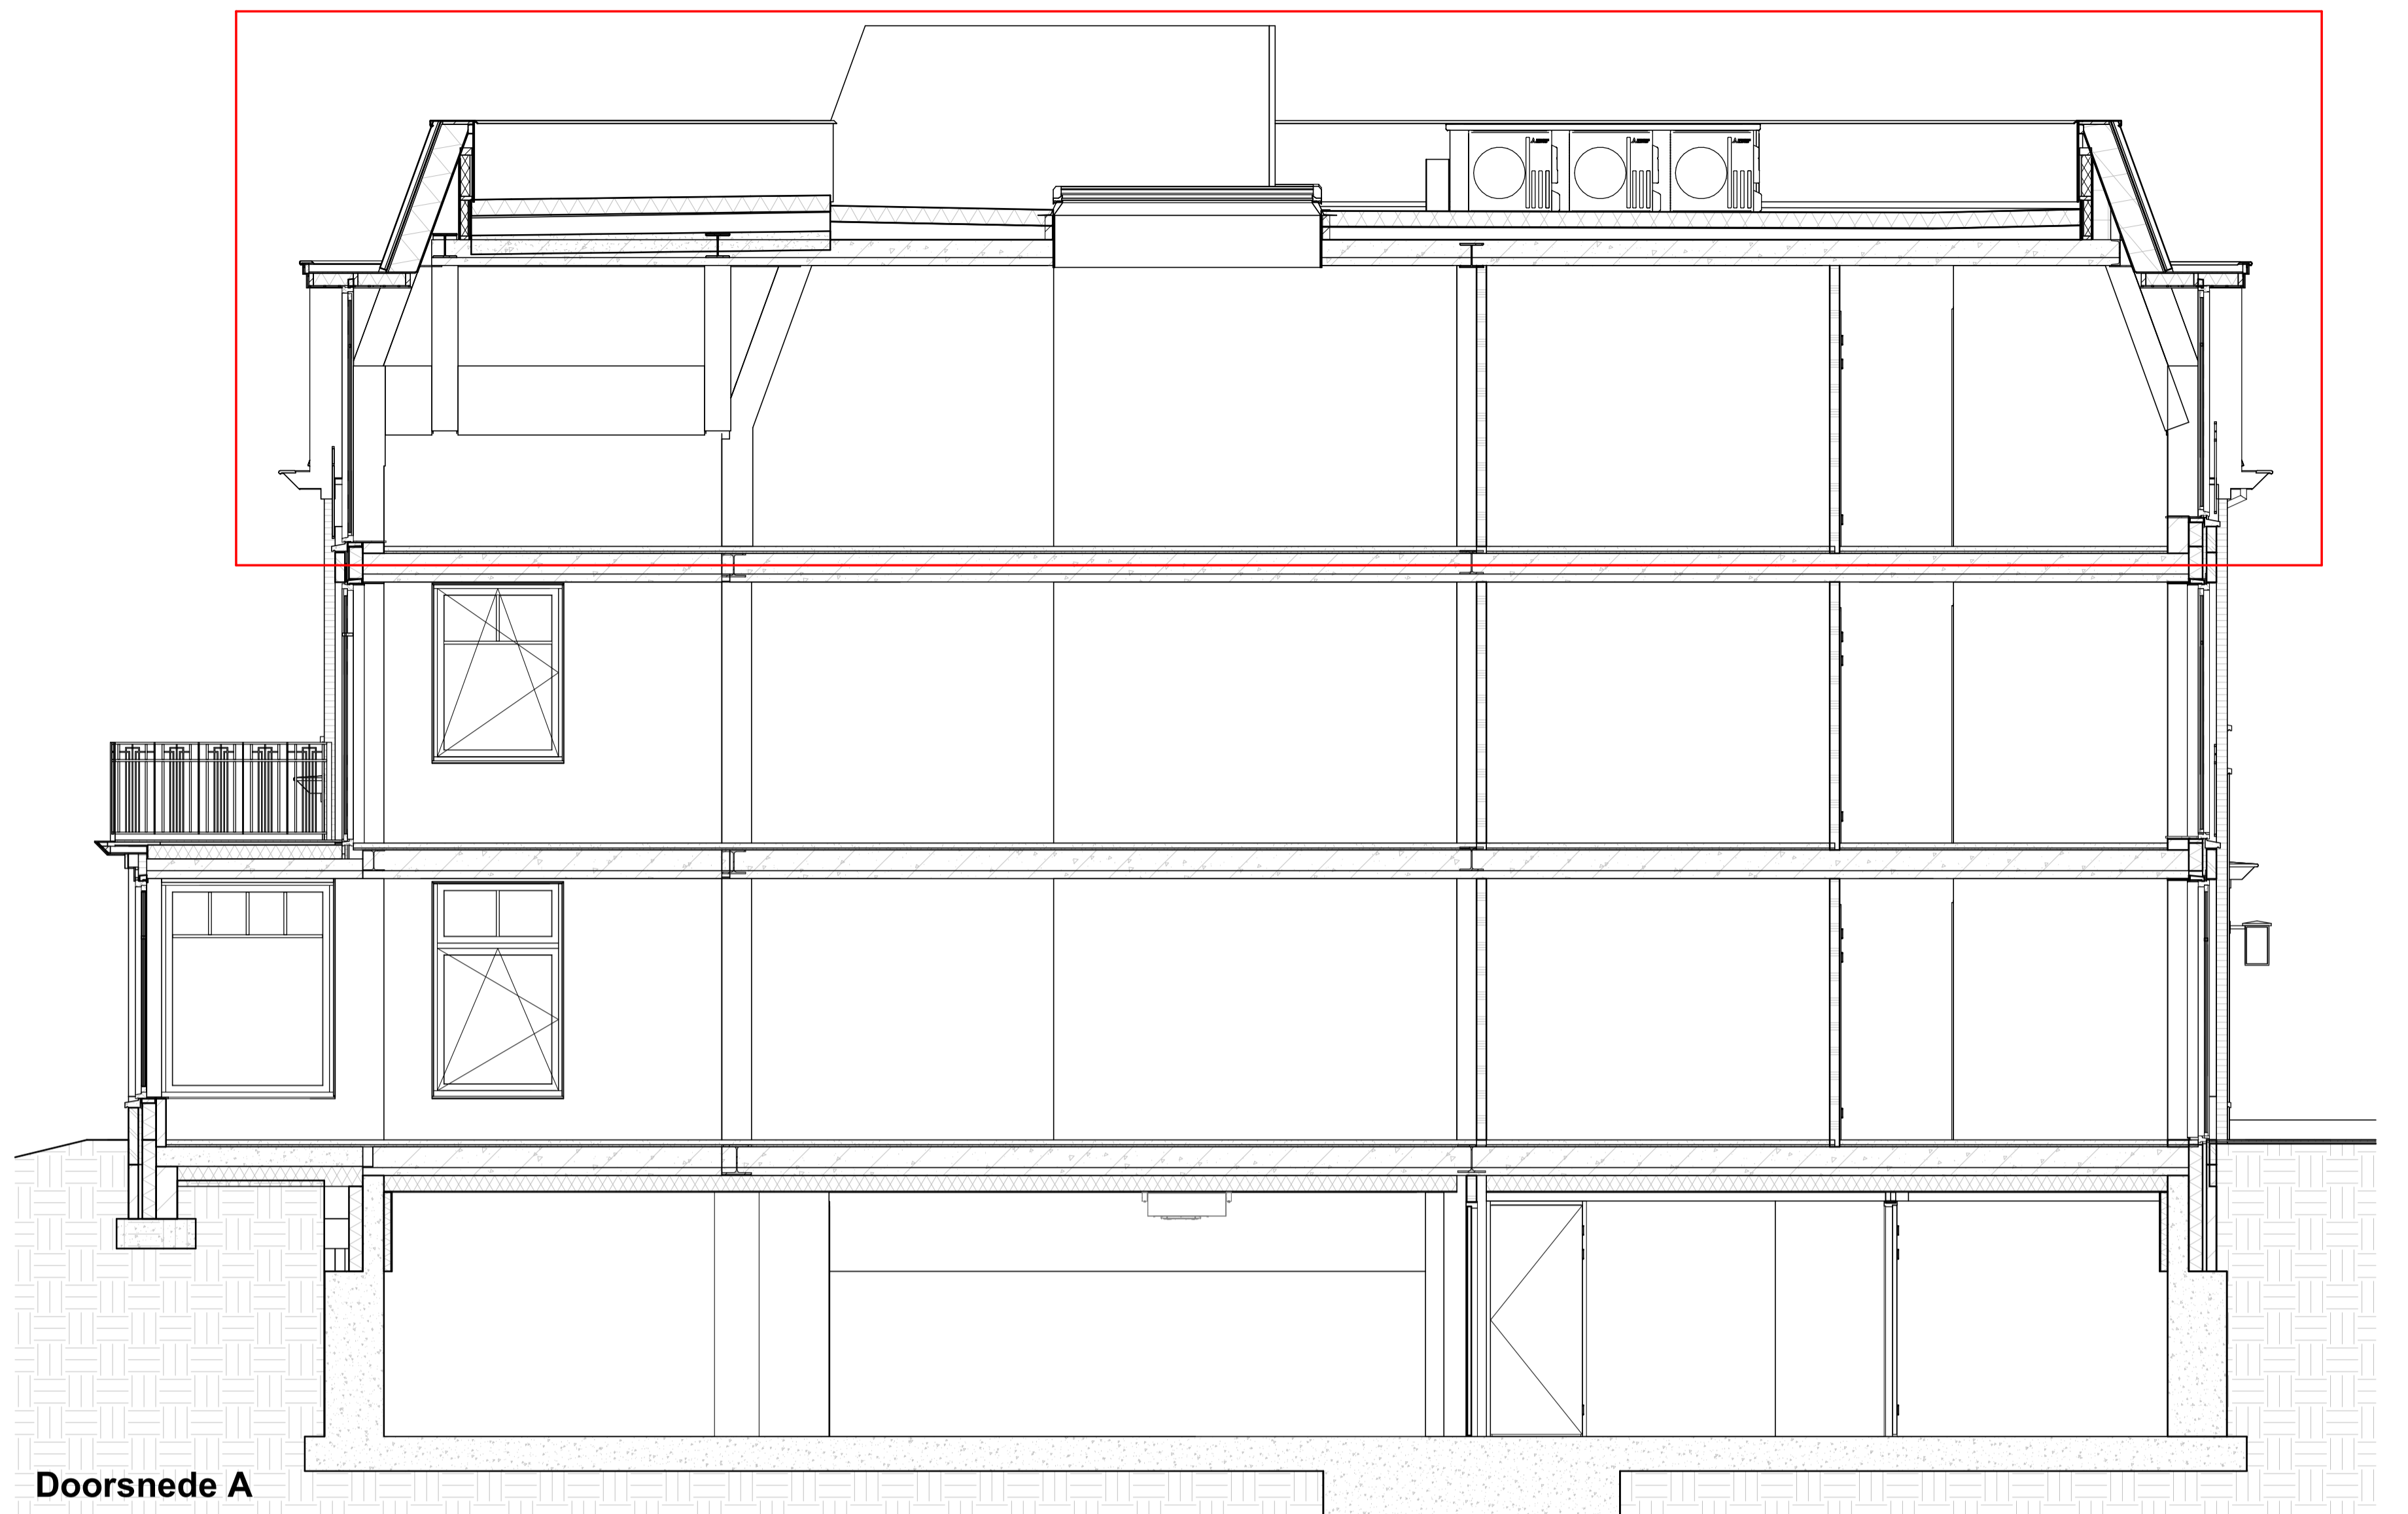

Doorsnede A

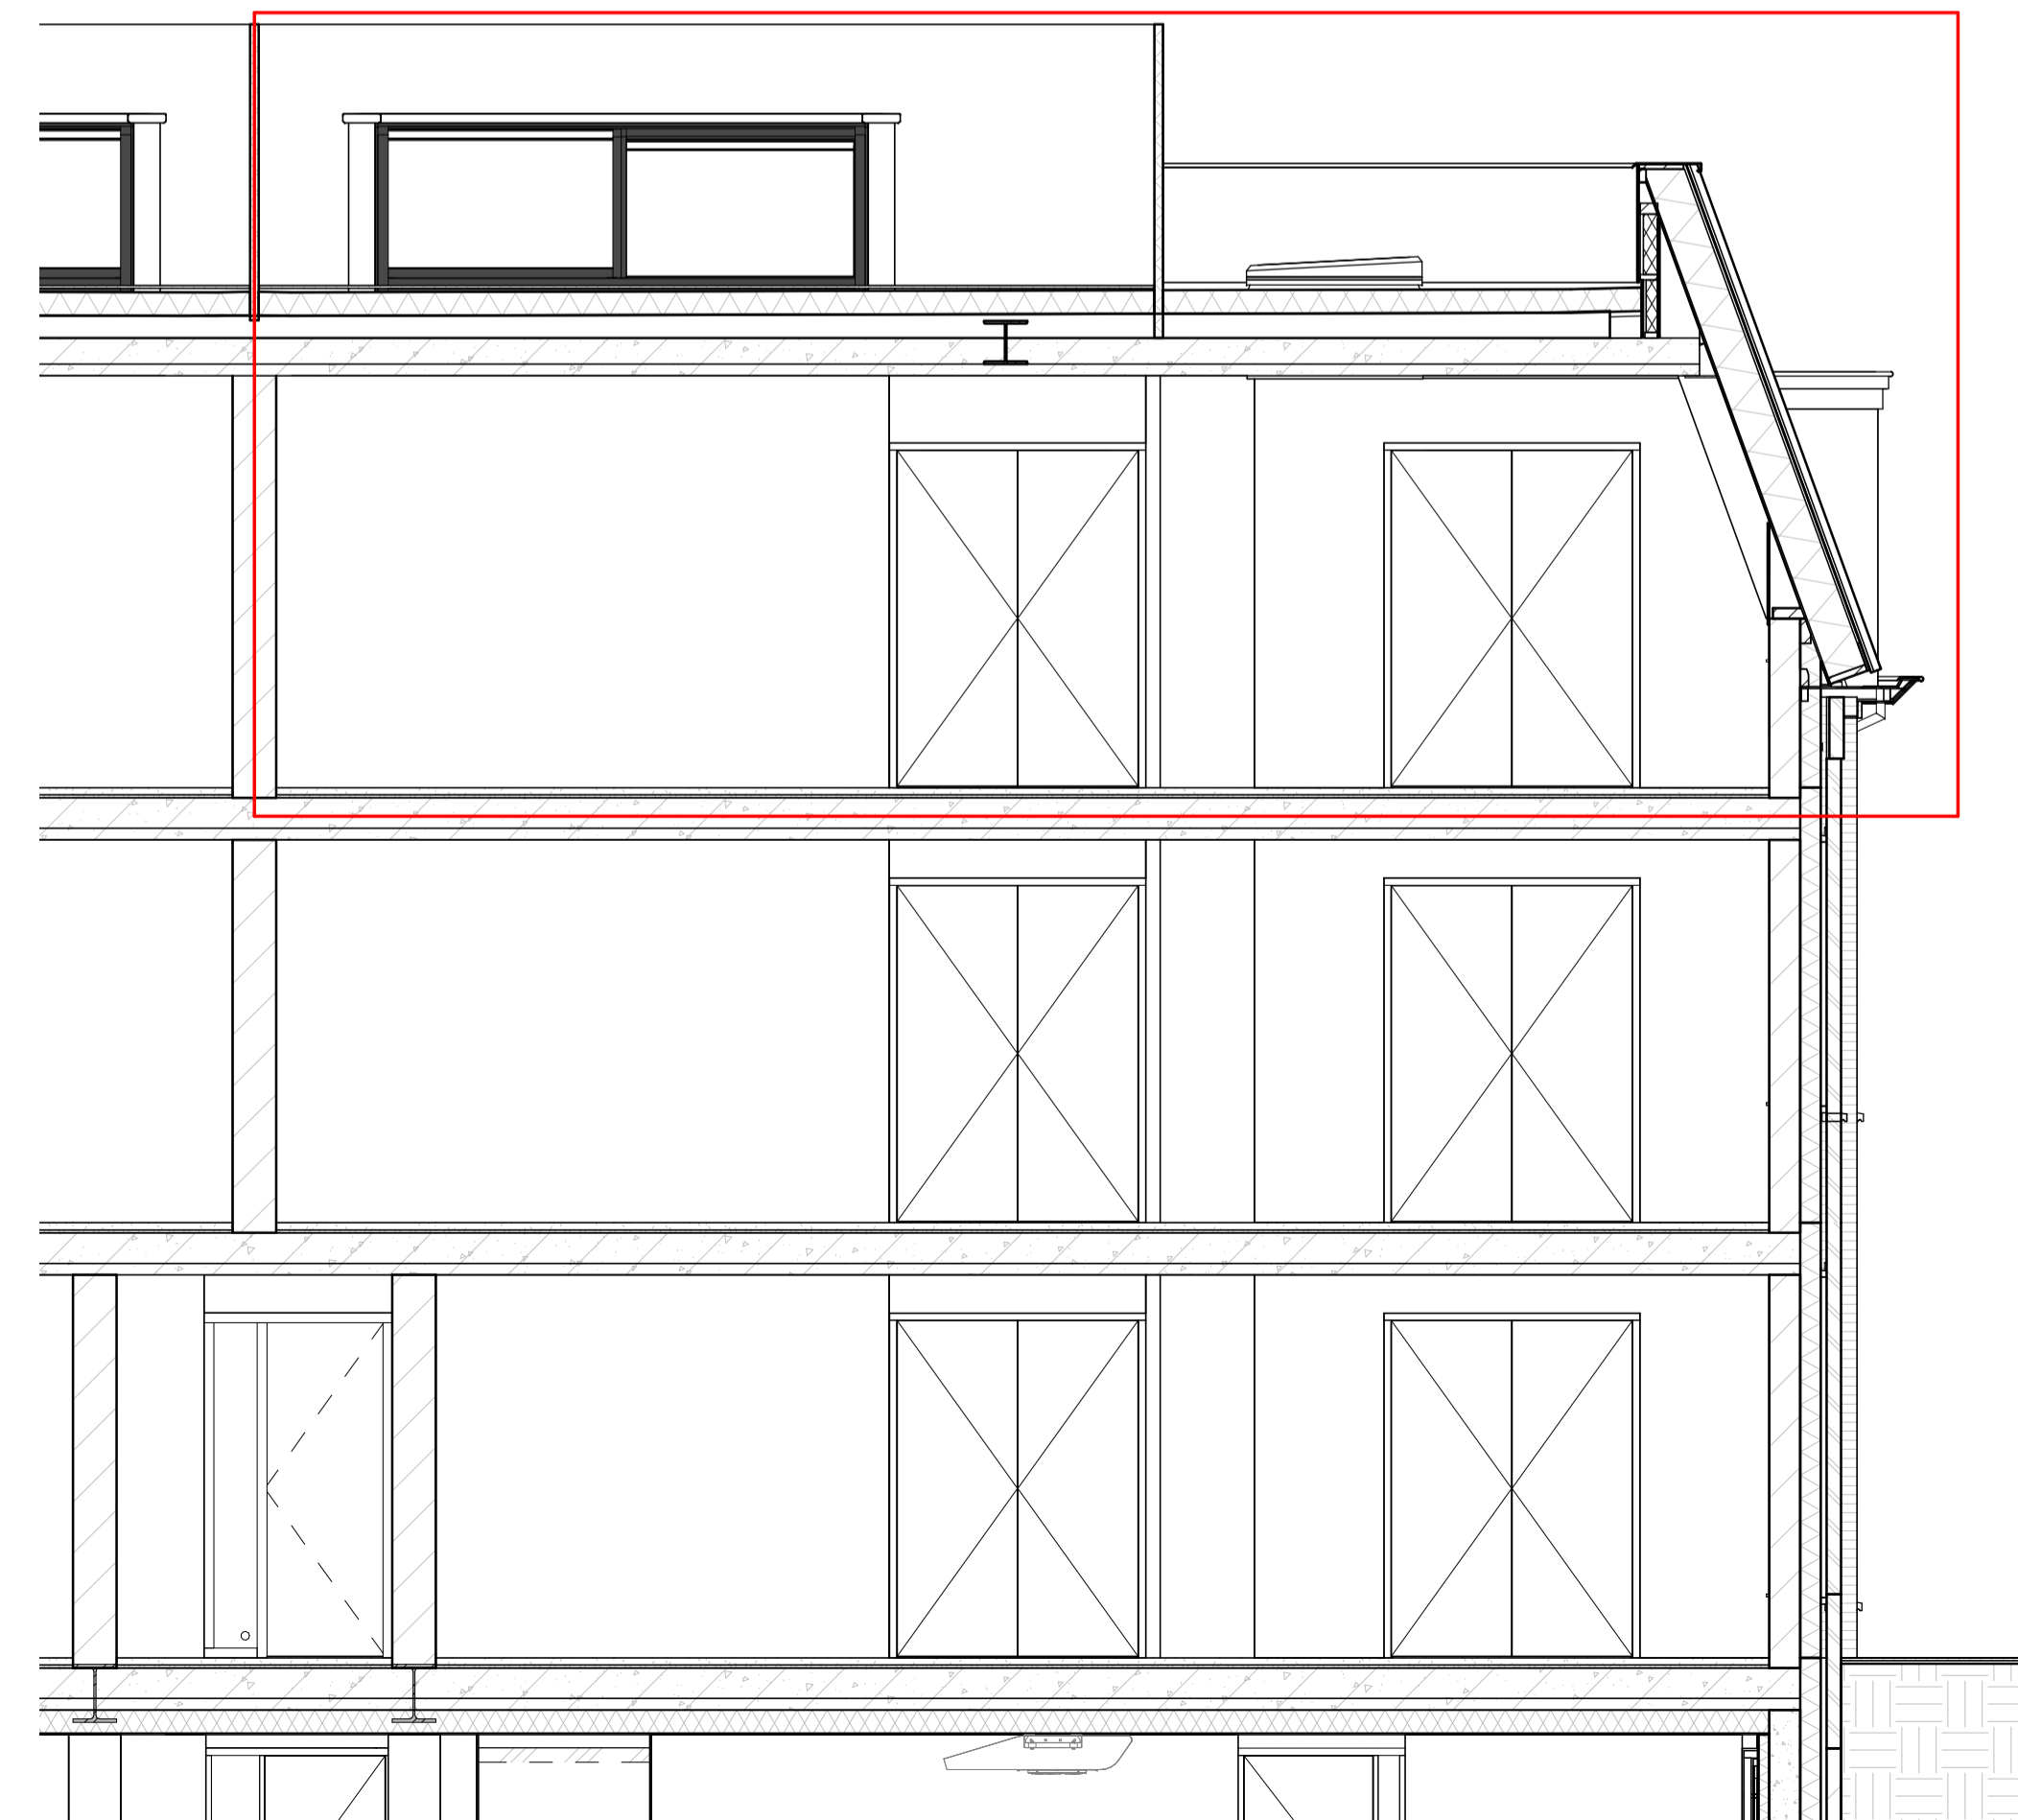

Doorsnede B

CONCEPT

		Architect:		Omni Architecten BV
		Aannemer:		
Project: 6 appartementen Villa de Linde Kerkstraat Leende				
Titel: Doorsnedes Appartement 06		Schaal: 1:50	Gewijzigd:	Formaat: A1
		Get.: RW	a.	Bladnr.: VK-App6-03
		Datum: 22-11-2021	b.	

maten in cm